



リウッドデッキII 連棟

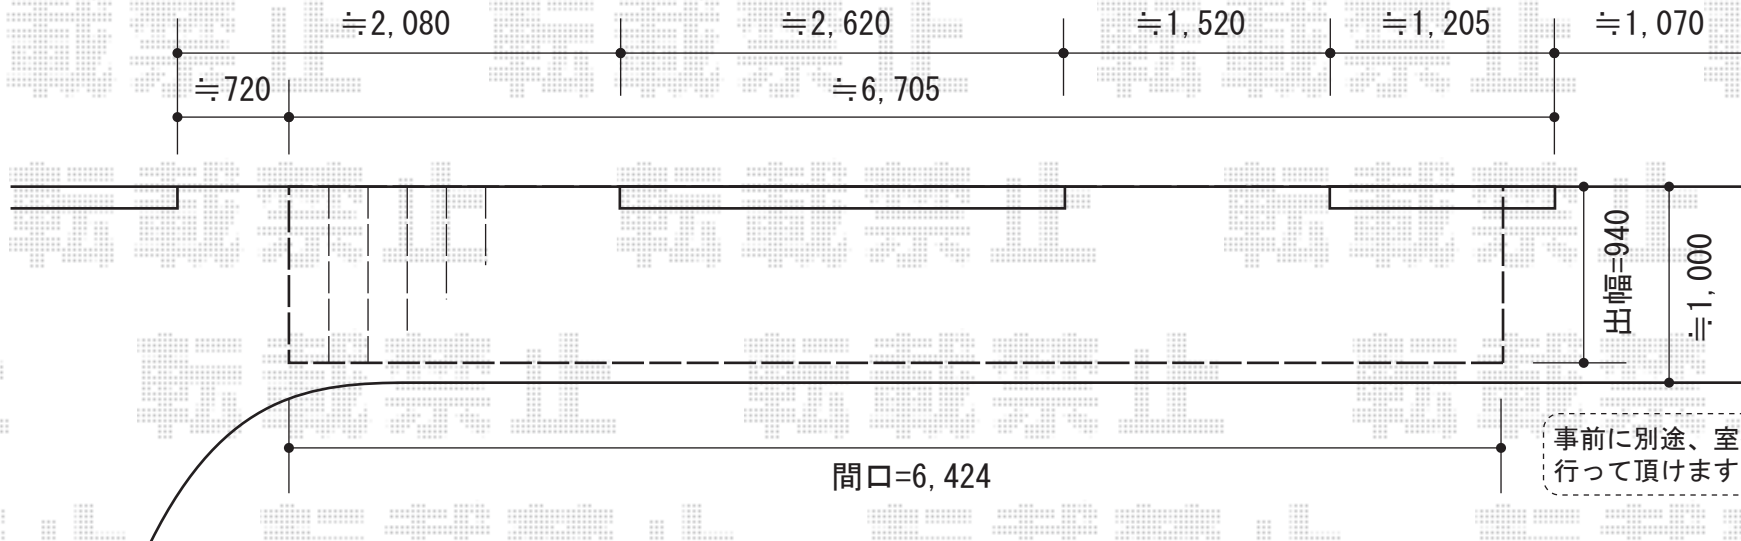

事前に別途、室外機の移動を行って頂けますよう、お願い致します。

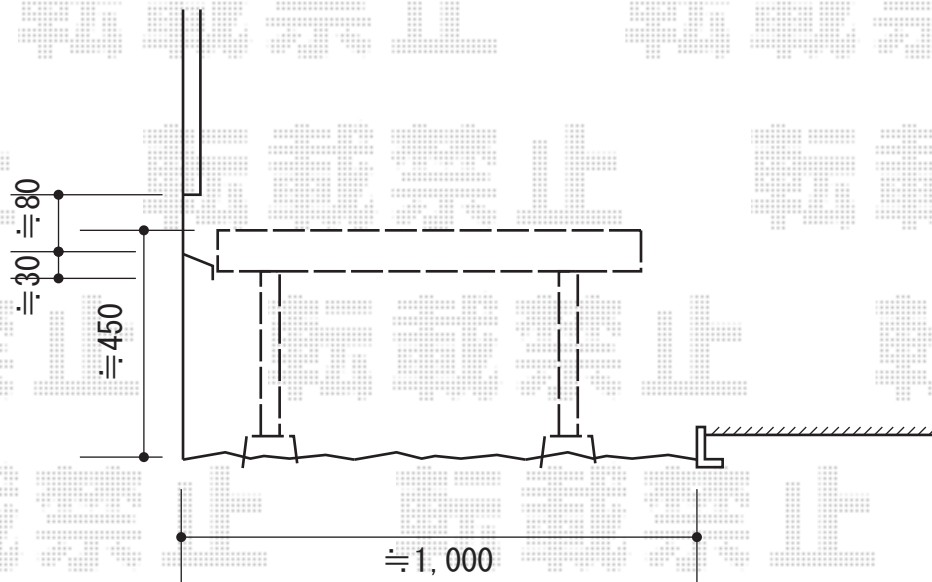

YKK AP リウッドデッキII 連棟

間口=標準3.5間 (6,424mm)

出幅=3尺 (940mm)

色 : ホワイトブラウン/束柱色 : プラチナステン

床板 : 縦貼り

束柱 : Sタイプ (H450mm)

現場状況や作図制限により概略図の内容と多少の違いが生じることがございます。
施工時は、現場優先とさせて頂きたく思いますので、お立会い頂き、
最終のご指示のほど、何卒、宜しくお願い致します。



EX-SHOP

[HTTP://WWW.EX-SHOP.NET](http://www.ex-shop.net)

担当: 小林