


カーポート・カーゲート

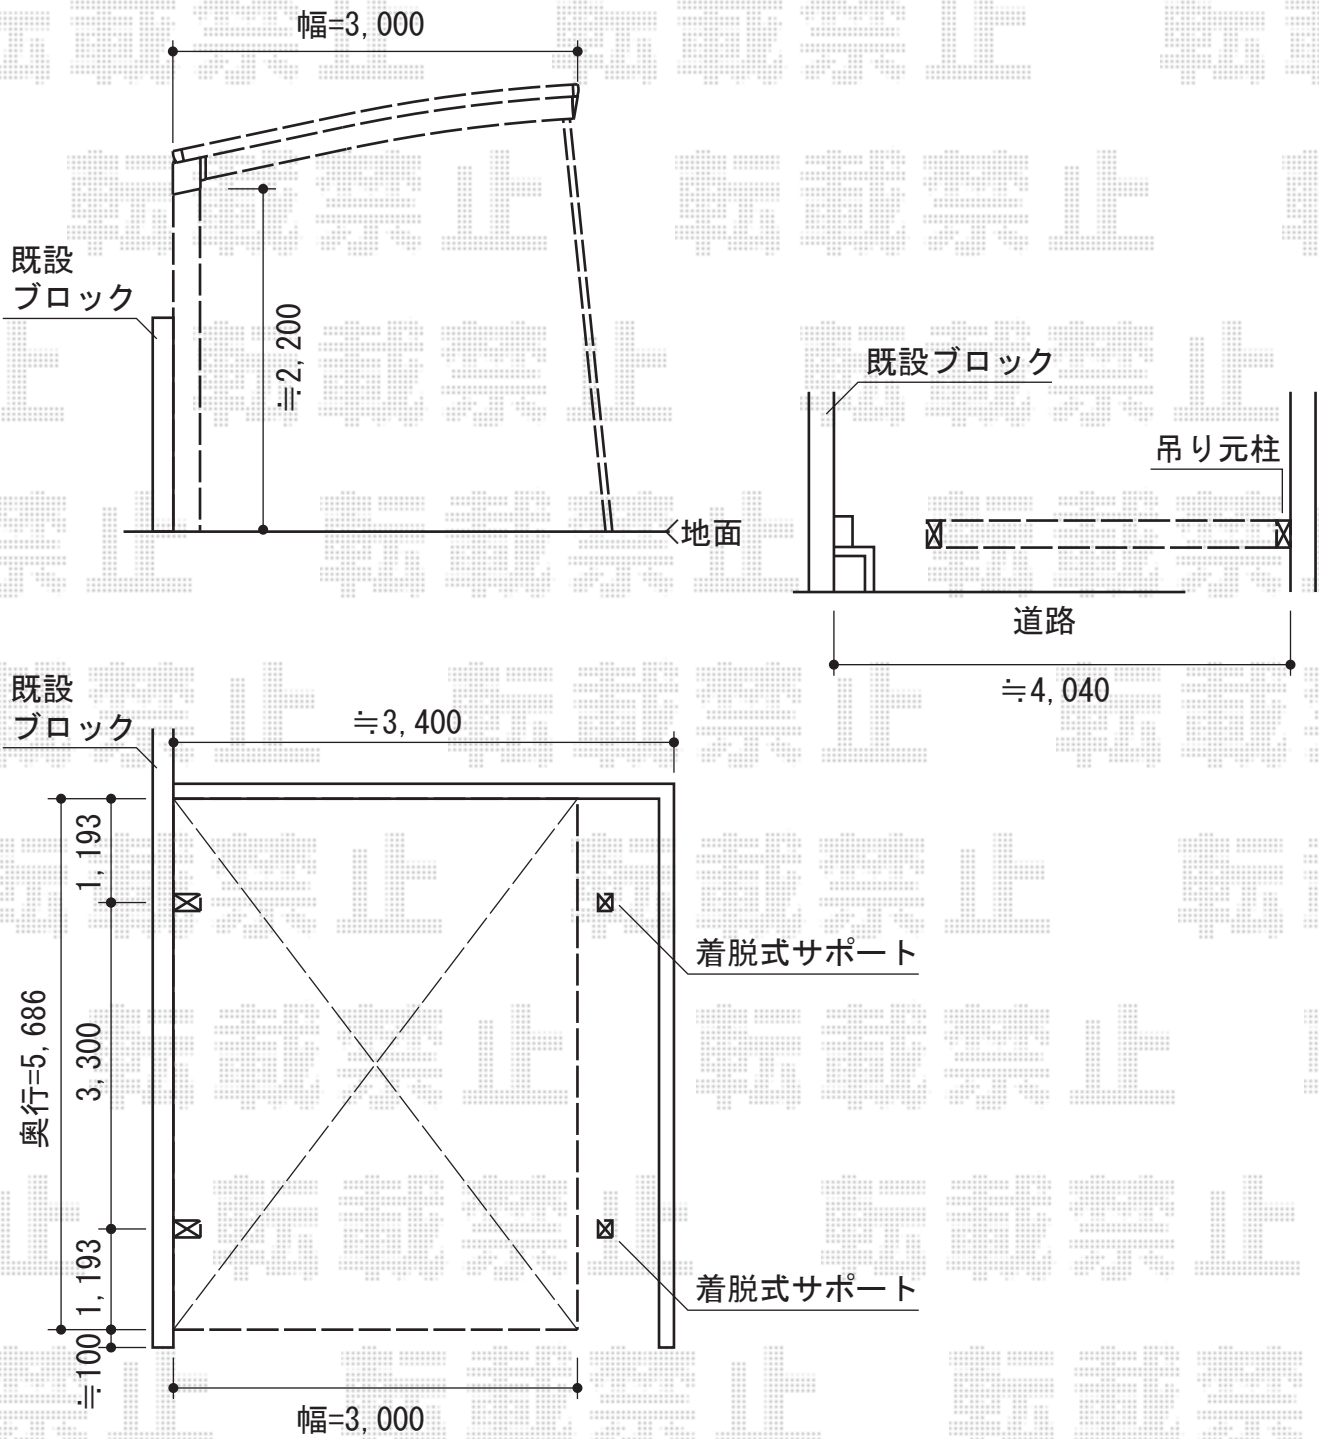

トステム カーブポートシグマIII 積雪~30cm対応
 幅=3,000mm
 奥行=5,686mm
 色：ブロンズ
 屋根材：熱線吸収アクアポリカーボネート（ライトブルー）
 柱仕様：ロング柱23仕様（有効高 約2,300mm）
 オプション：着脱式サポート柱×2

TOEX アルピタUR ノンレール 片開き
 開口幅=4,040mm
 全幅=4,181mm
 たたみ幅=744mm
 高さ=1,100mm
 色：ブロンズ
 キャスター数：3箇所
 落棒数：1本

現場状況や作図制限により概略図の内容と多少の違いが生じることがございます。
 施工時は、現場優先とさせていただきますので、お立会い頂き、
 最終のご指示のほど、何卒、宜しくお願い致します。



EX-SHOP
[HTTP://WWW.EX-SHOP.NET](http://www.ex-shop.net)

担当：八浦

全ての著作権は、エクスショップに帰属します。当社とのお取引目的外の使用・複製・転載禁止となっております。