


## エクスラインフェンス5型 3段支柱施工

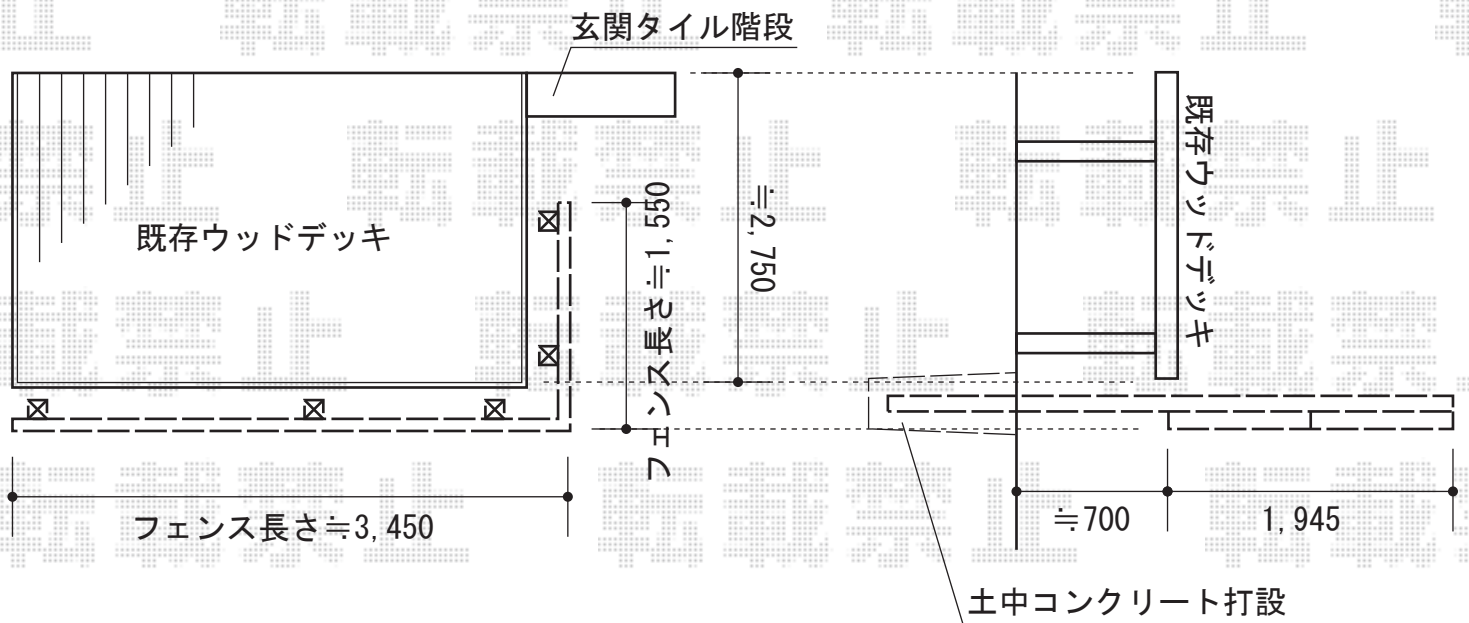

YKK AP エクスラインフェンス5型 3段支柱施工  
本体1枚 (W×H) = (1,975×1,000mm) × 6枚  
自立建て用3段支柱 : T260×5本  
端部カバー : T100×4セット  
目隠しコーナー継手 : T100×2セット  
エンドキャップ : 2セット  
色 : ホワイト

現場状況や作図制限により概略図の内容と多少の違いが生じることがございます。  
施工時は、現場優先とさせて頂きたく思いますので、お立会い頂き、  
最終のご指示のほど、何卒、宜しくお願い致します。



EX-SHOP  
HTTP://WWW.EX-SHOP.NET

担当：長谷川