
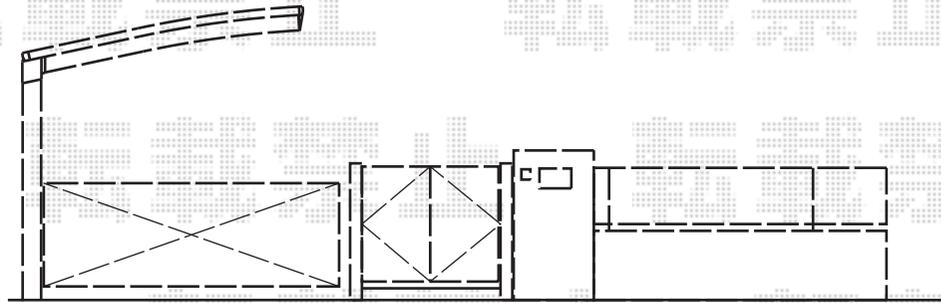


トステム リコステージII 単体
間口=1.5間 (2,760mm)
出幅=9尺 (2,733mm)
色：ダークブラウン
床板：標準/縦張り
幕板：幕板A (厚タイプ)
束柱：束柱A (550mm)

トステム モダンデッキフェンス
フラットラインパネル
本体1枚 (W×H)
= (1,200×800mm) × 4枚
中間・端部柱：T-8×4本
コーナー柱：T-8×1本
色：シャイングレー

TOEX オーバードアR2型 手動式
本体 (W×H) = (2,950×1,000mm)
色：マイルドブラック
柱仕様：ハイルーフ仕様
(有効高 約2,150mm)
駆動：手動式

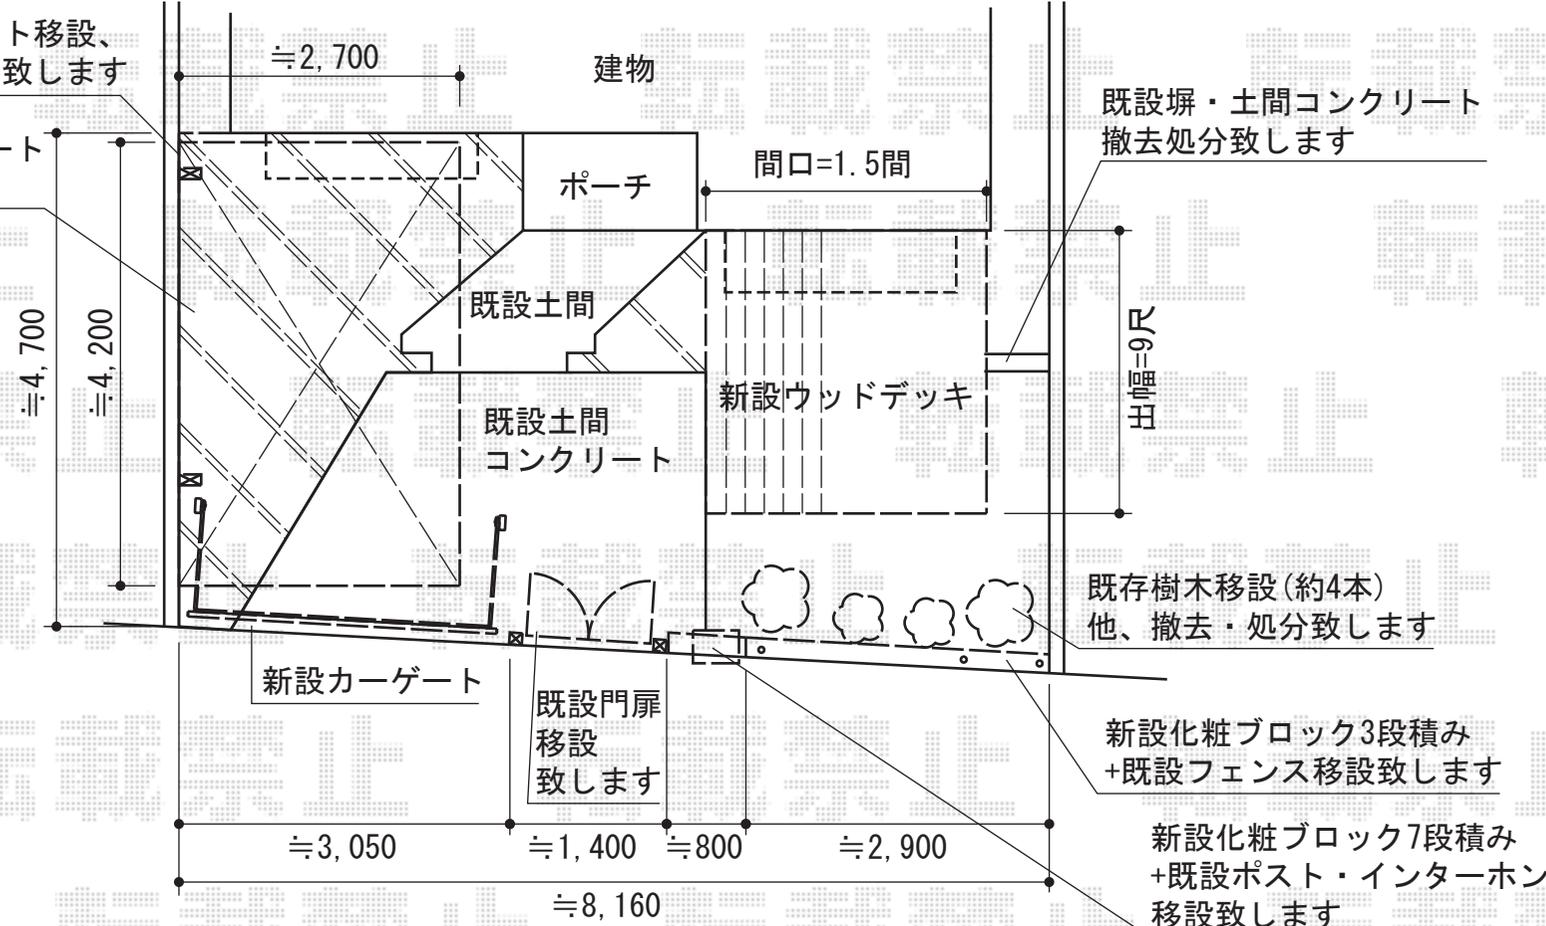

現場状況や作図制限により概略図の内容と多少の違いが生じることがございます。
施工時は、現場優先とさせて頂きたく思いますので、お立会い頂き、
最終のご指示のほど、何卒、宜しくお願い致します。

