



ほせるんですII 床納まりF型 ランマ付 積雪～20cm対応

— テラス囲い —

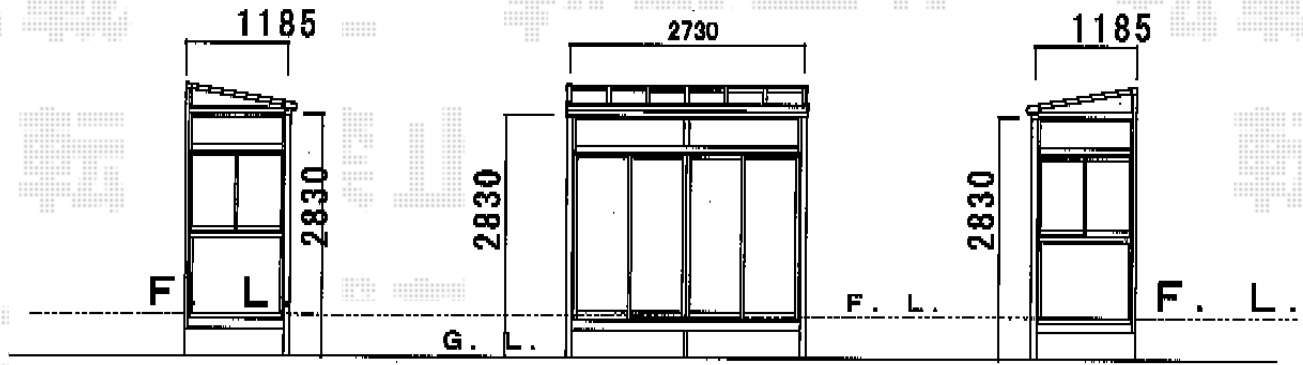

【建物】

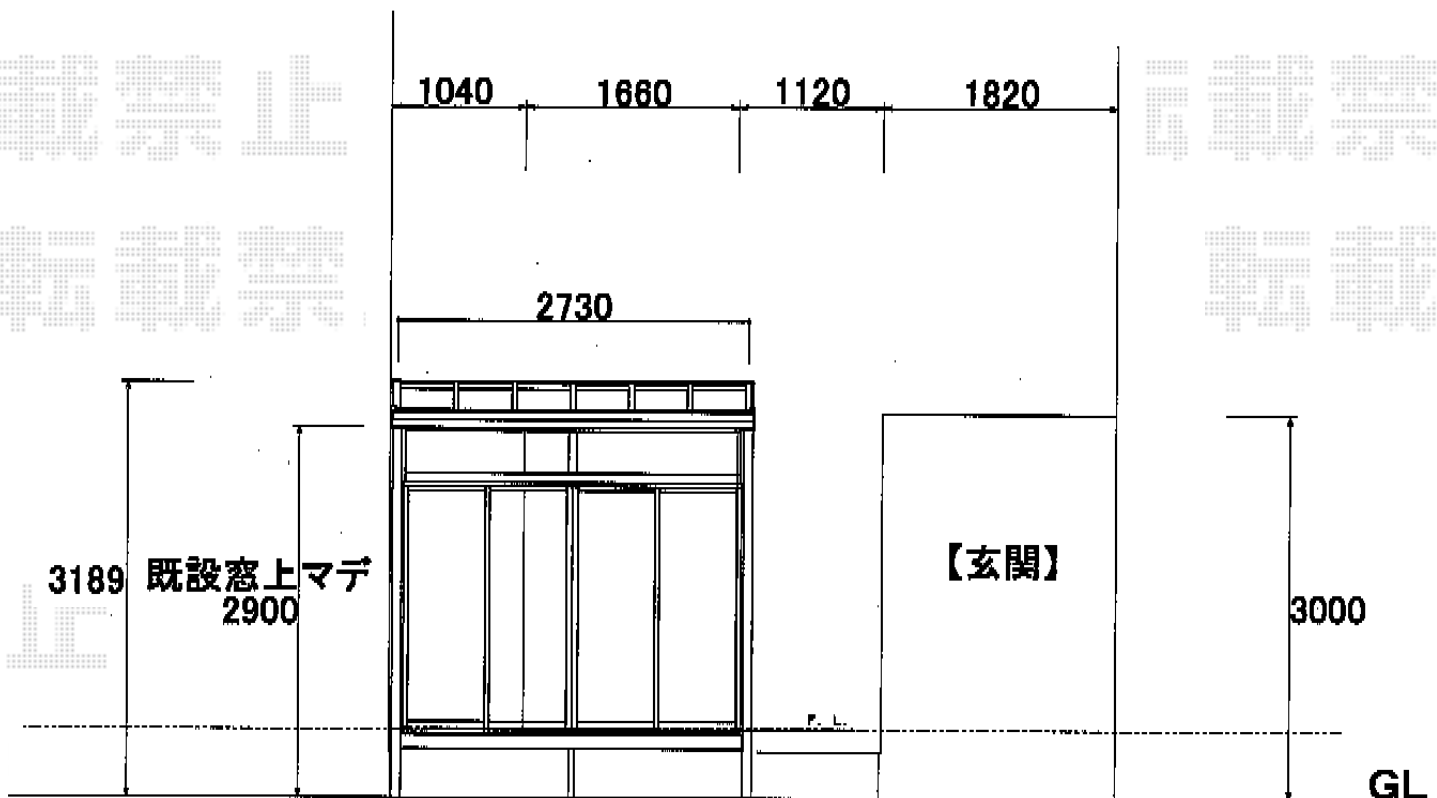

トステム ほせるんですII 床納まり F型 ランマ付 積雪～20cm対応  
寸法=関東間1.5間 (2,730mm) × 4尺 (1,185mm)

正面ユニット：テラス (4枚建) ・網戸

側面ユニット：[両側面]高窓 (2枚建) ・網戸 ②目隠しパネル  
色：オータムブラウン

屋根材：熱線吸収ポリカーボネート (ライトブルーマット調)

床材：塩ビデッキボード (木目)

オプション：カーテンレール三方 (ホワイト) /内部日除け

オプション：内部日除けレール用吊下げ物干し ロング 2本入

現場状況や作図制限により概略図の内容と多少の違いが生じることがございます。  
施工時は、現場優先とさせて頂きたく思いますので、お立会い頂き、  
最終のご指示のほど、何卒、宜しくお願い致します。



EX-SHOP  
HTTP://WWW.EX-SHOP.NET

担当：長谷川

全ての著作権は、エクスショップに帰属します。当社とのお取引目的外の使用・複製・転載禁止となっております。