



バルコニー屋根・カーポート

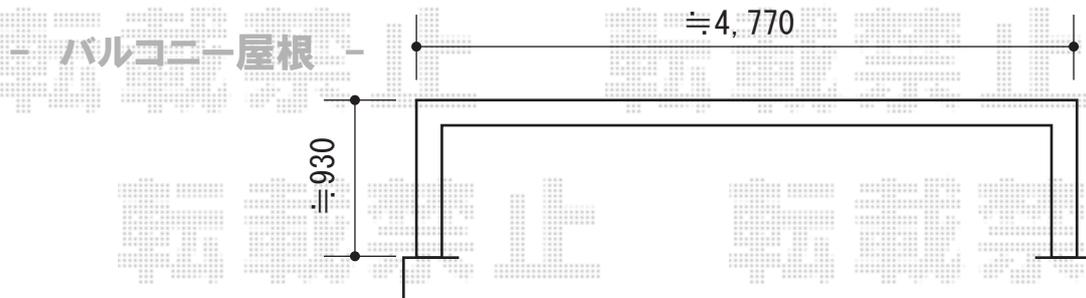


施工に際して、
オプション：物干しの
取付け位置・高さの
ご確認を頂きますよう、
お願い致します。

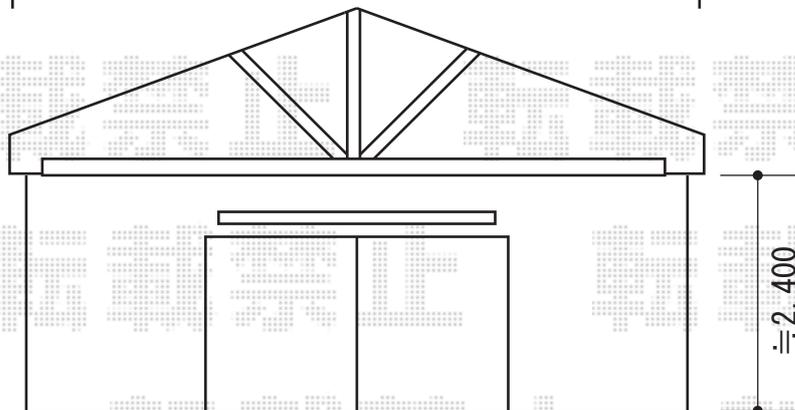

YKK AP ヴェクターテラス R型 屋根タイプ 単体 積雪~20cm対応
間口=関東間2.5間 (柱芯々4,268mm 屋根幅4,580mm) 出幅=4尺 (1,170mm)
色：ブラック 屋根材：ポリカーボネート (トーマイマット/すりガラス調)
柱仕様：柱奥行移動タイプ 施工方法：下止め
追加部材：躯体式バルコニー用部品箱 中間用
オプション：吊り下げ物干し 標準 2本入

- カーポート -

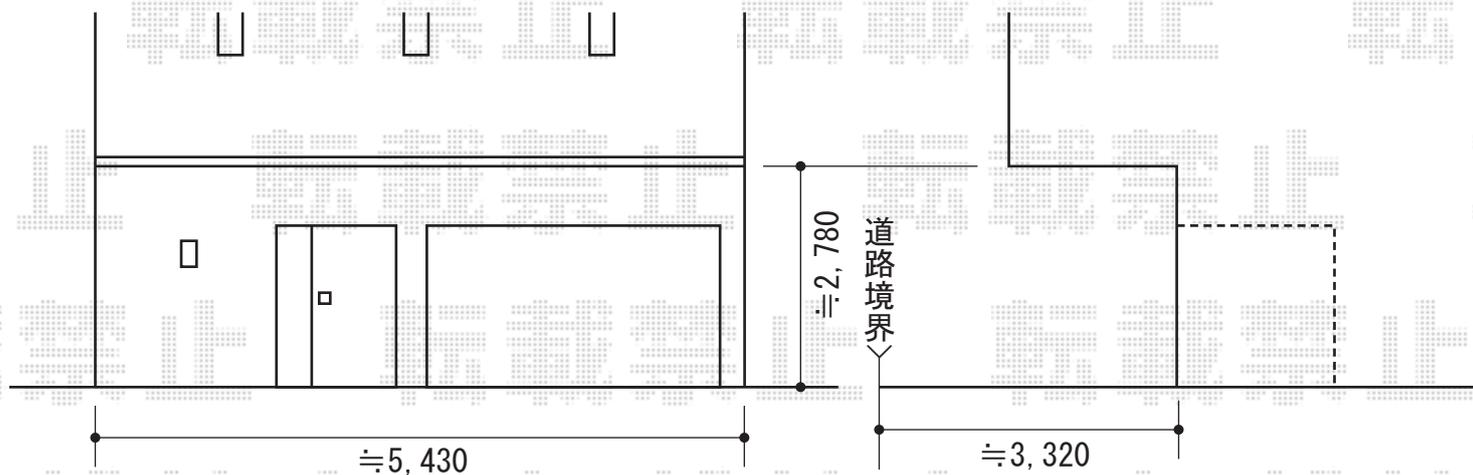

Value Select プレシオスポート 積雪~20cm対応
幅=2,700mm
奥行=5,052mm
色：チャコールブラック
屋根材：ポリカーボネート (トーマイマット/すりガラス調)
柱仕様：ハイルーフ仕様 (有効高 約2,250mm)

≒3,320

現場状況や作図制限により概略図の内容と多少の違いが生じることがございます。
施工時は、現場優先とさせて頂きたく思いますので、お立会い頂き、
最終のご指示のほど、何卒、宜しくお願い致します。



EX-SHOP
HTTP://WWW.EX-SHOP.NET

担当：山田