


# カーポート・車止め

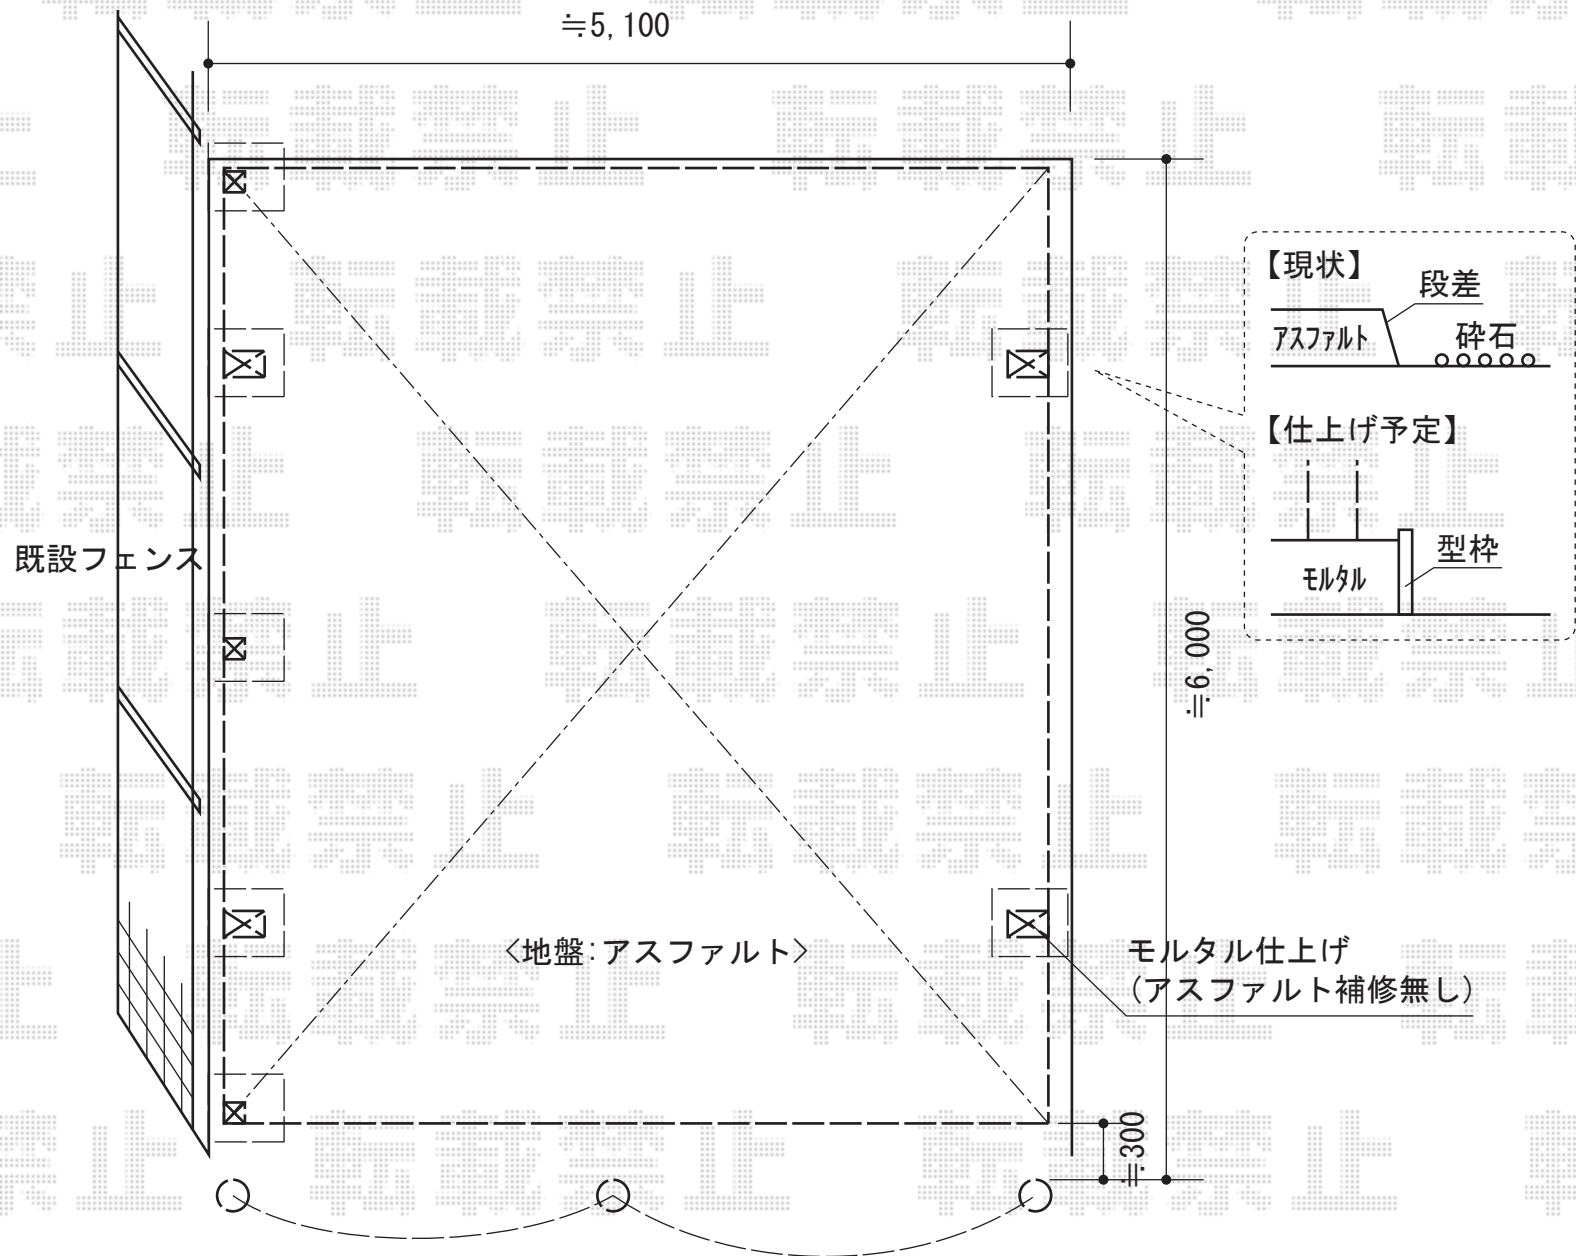

トステム カーブポートシグマIII 積雪~30cm対応  
 幅=4,837mm  
 奥行=5,686mm  
 色: ブロンズ  
 屋根材: 熱線吸収アクアポリカーボネート (ライトブルー)  
 柱仕様: ロング柱23仕様 (有効高 約2,300mm)

TOEX スペースガード R60  
 取り外し式 フタ付 南京錠付 ステンレス製  
 片フック: 2本  
 両フック: 1本  
 NBジョイント: 4本  
 ステンレスチェーン: 2本

現場状況や作図制限により概略図の内容と多少の違いが生じることがございます。  
 施工時は、現場優先とさせて頂きたく思いますので、お立会い頂き、  
 最終のご指示のほど、何卒、宜しくお願い致します。



EX-SHOP  
[HTTP://WWW.EX-SHOP.NET](http://www.ex-shop.net)

担当: 山田

全ての著作権は、エクスショップに帰属します。当社とのお取引目的外の使用・複製・転載禁止となっております。