


# カーポート・門扉・フェンス

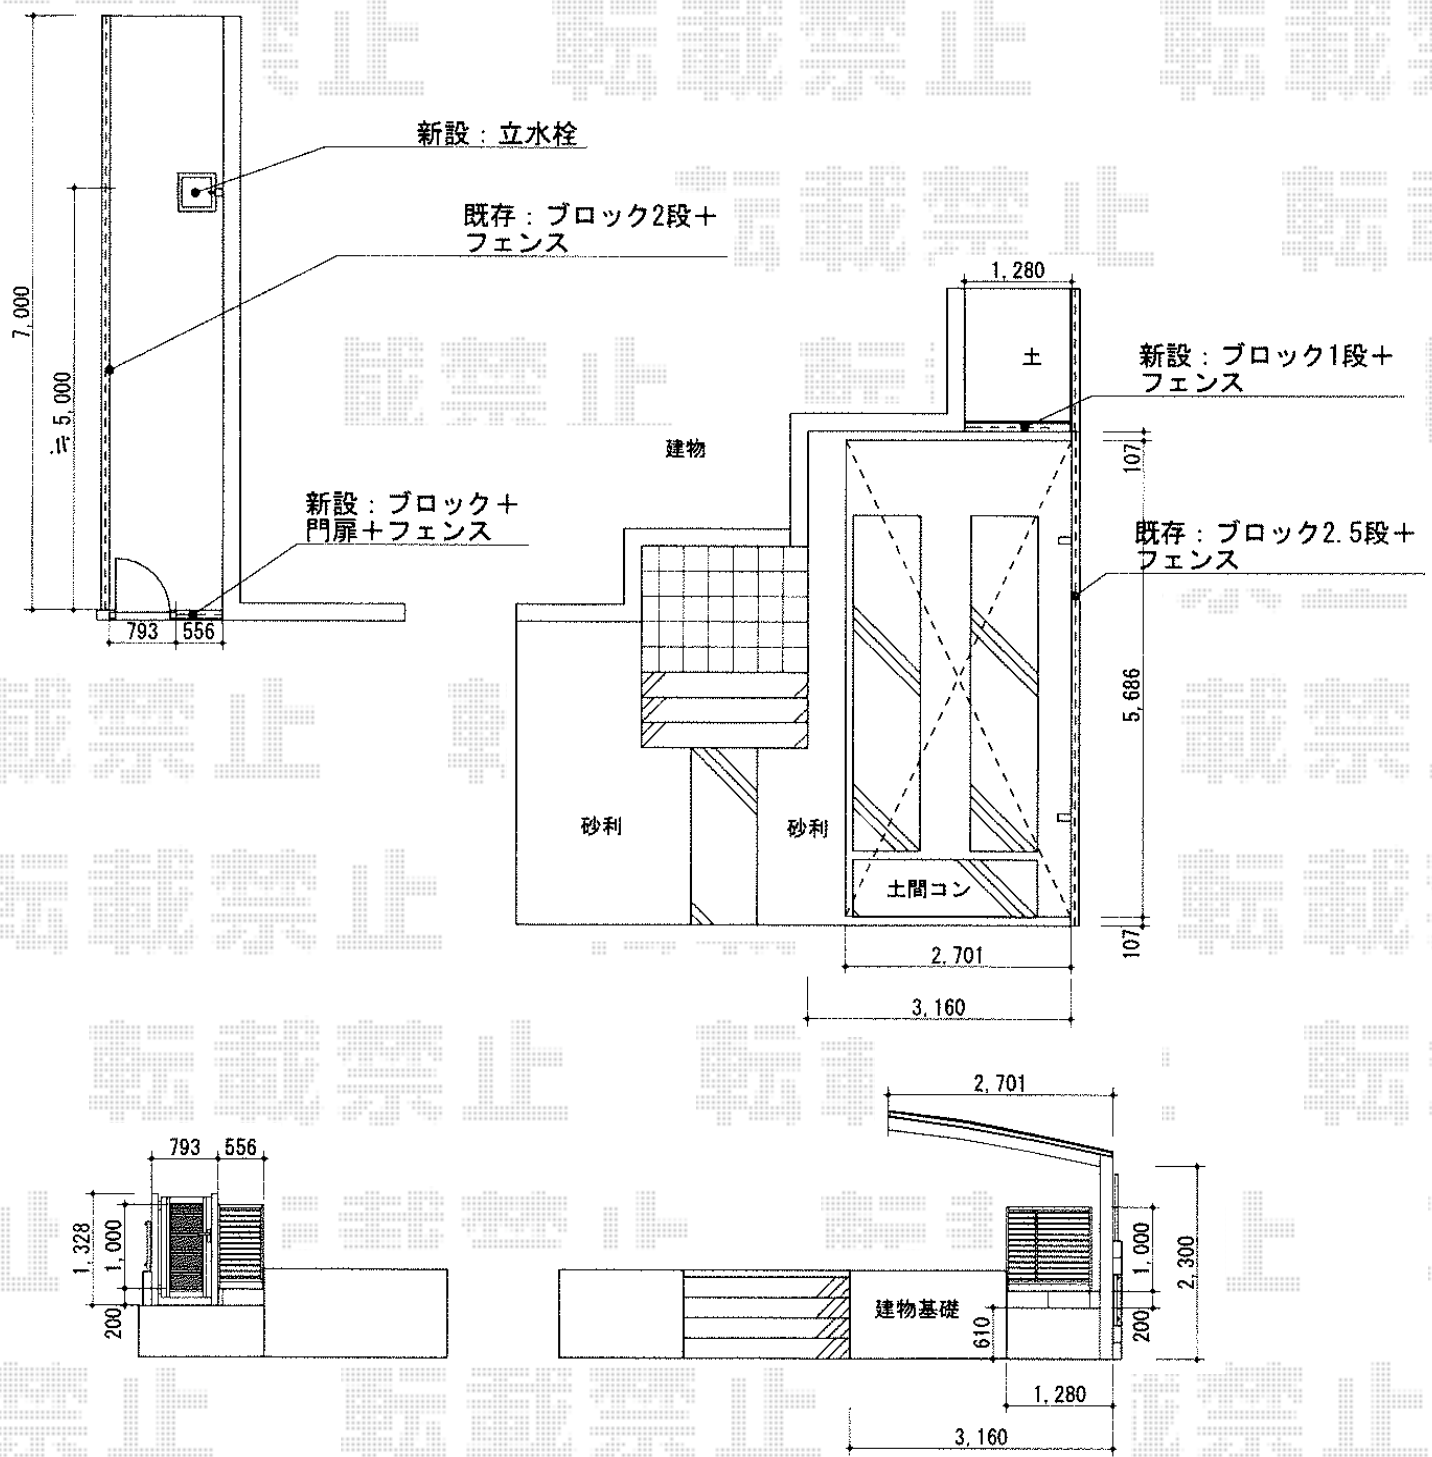

トステム カーポートシグマIII 積雪~30cm対応  
 幅=2,701mm 奥行=5,686mm 色：シャイングレー  
 屋根材：ポリカーボネート（ブルースモーク）  
 柱仕様：ロング柱23仕様（有効高 約2,300mm）

TOEX プリレオR1型 フェンス フリーポール T-10  
 本体1枚 (W×H) = (1,979.5×1,000mm) ×1枚  
 主柱：4本 部品セット：4セット 端部キャップ：2セット  
 端部カバー：1セット 色：シャイングレー

TOEX プリレオR1型 門扉 片開き 門柱仕様  
 本体1枚 (W×H) = (600mm×1,200mm) 色：シャイングレー  
 錠：シリンダーRD錠 開き：内開き

現場状況や作図制限により概略図の内容と多少の違いが生じることがございます。  
 施工時は、現場優先とさせて頂きたく思いますので、お立会い頂き、  
 最終のご指示のほど、何卒、宜しくお願い致します。



EX-SHOP  
 HTTP://WWW.EX-SHOP.NET

担当：山田

全ての著作権は、エクスショップに帰属します。当社とのお取引目的外の使用・複製・転載禁止となっております。