


ジーポートneo Aタイプ 積雪~100cm対応

YKK AP ジーポートneo Aタイプ 2台用 積雪~100cm対応
幅=6,111mm 奥行=5,966mm 色:プラチナステン
屋根材:[メーカー別手配]スチール折板(ペフ無)
柱仕様:ハイルーフ柱【仮】角柱
横材:[仮]有り

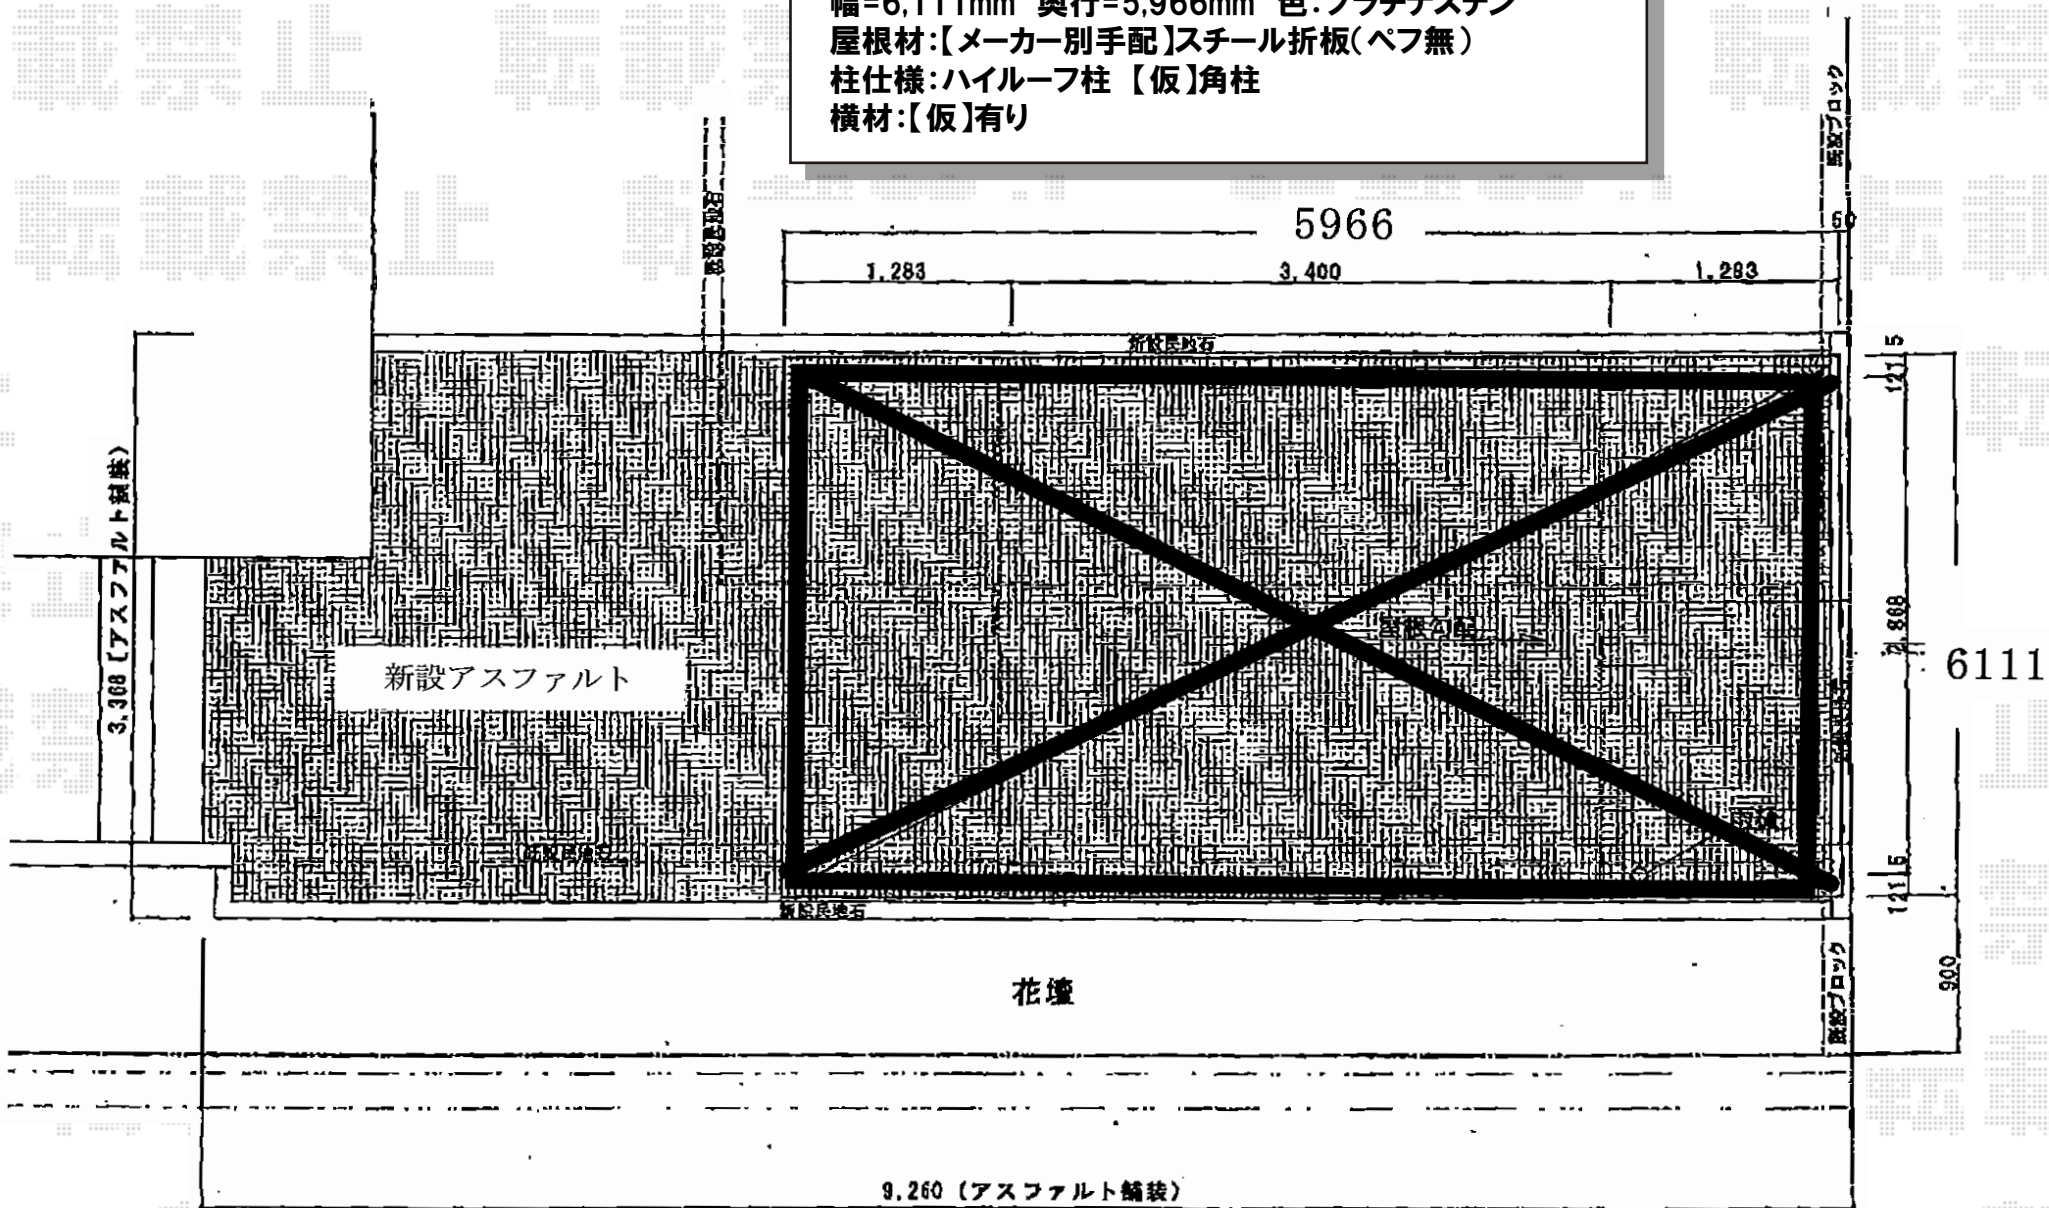

現場状況や作図制限により概略図の内容と多少の違いが生じることがございます。
施工時は、現場優先とさせて頂きたく思いますので、お立会い頂き、
最終のご指示のほど、何卒、宜しくお願い致します。



EX-SHOP
HTTP://WWW.EX-SHOP.NET

担当:三宅