


レスティナメッシュフェンス1型 自由柱施工



YKK AP レスティナメッシュフェンス2型 自由柱施工
 本体1枚 (W×H) = (1,975mm×800mm) (¥11,500) ×22枚
 自由柱2型: T80 (¥3,500) ×25本
 端部カバー: T80 (¥4,000) ×2セット
 コーナー継手: 1セット (¥1,100)
 エンドキャップ: (¥700) ×2セット
 色: 【未定】

現場状況や作図制限により概略図の内容と多少の違いが生じることがございます。
 施工時は、現場優先とさせて頂きたく思いますので、お立会い頂き、
 最終のご指示のほど、何卒、宜しくお願い致します。

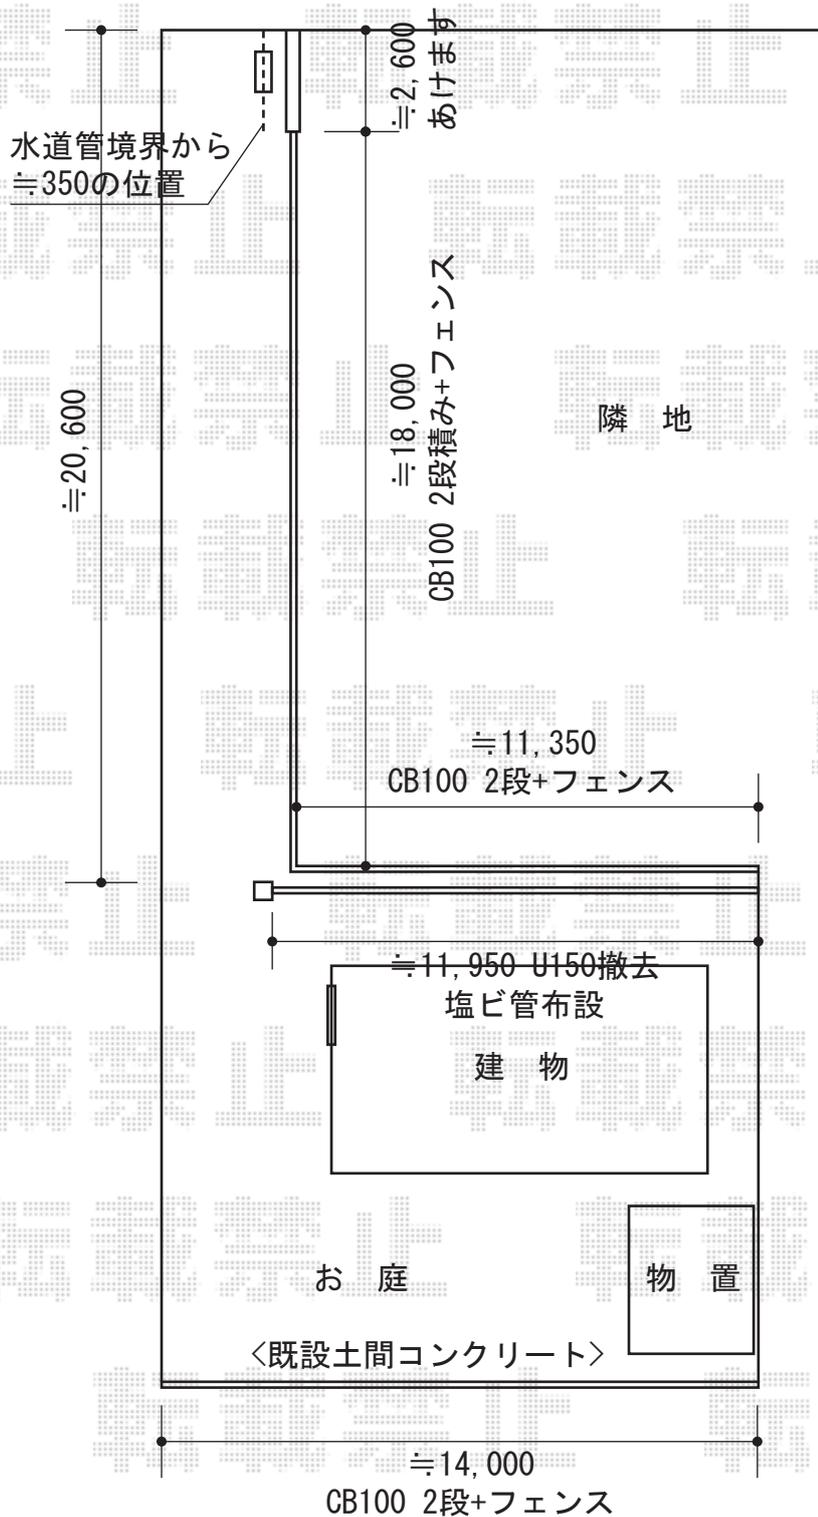

EX-SHOP
[HTTP://WWW.EX-SHOP.NET](http://www.ex-shop.net)

担当: 長谷川