



フェンス・サイクルポート

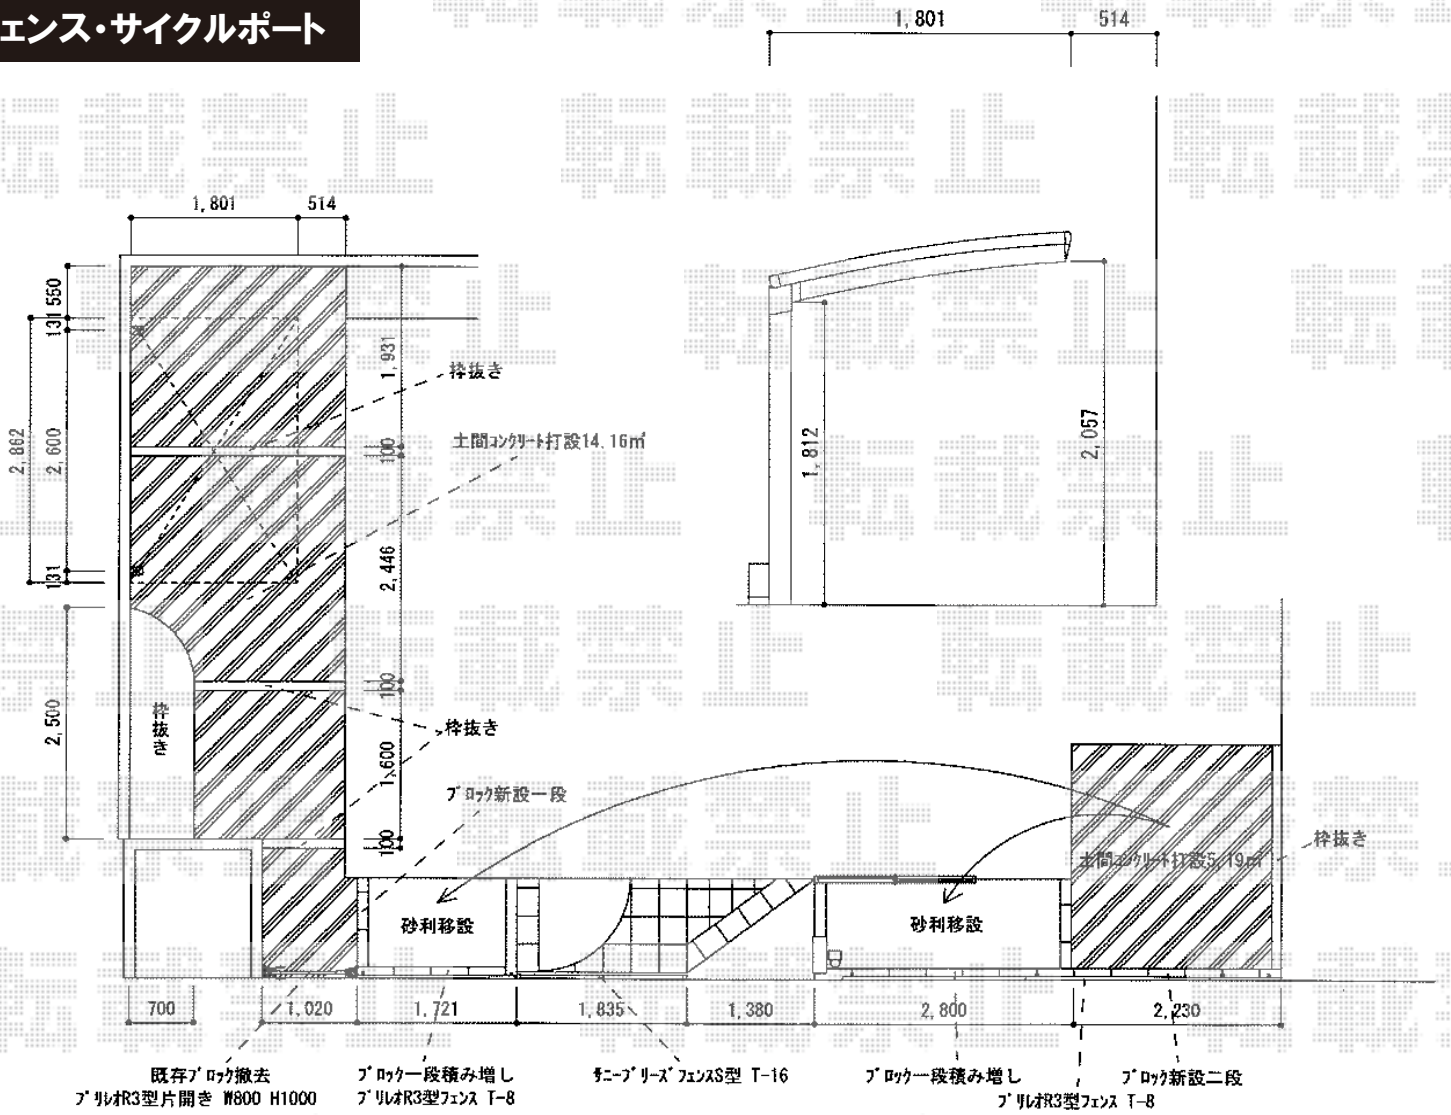

トステム カーブポートシグマIIIミニ 積雪~20cm対応
 幅=1,801mm
 奥行=2,862mm
 色：シャイングレー
 屋根材：ポリカーボネート（ブルースモーク）
 柱仕様：標準柱仕様（有効高 約1,800mm）

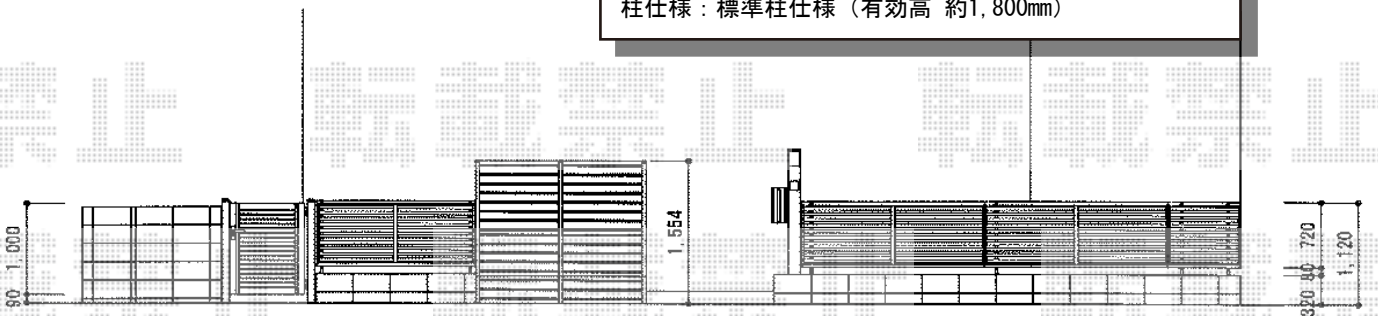

TOEX サニーブリーズフェンスS型 間仕切り2段施工
 本体1枚 (W×H) = (1,000×800mm) × 4枚
 主柱：T-16×1本
 端柱：T-16×2本
 部品セット：主柱用×1・端柱用×1
 色：シャイングレー

TOEX プリレオR1型フェンス フリーポールタイプ
 本体1枚 (W×H) = (1,979×800mm) × 4枚
 柱：T-8×6本
 部品セットA：×6セット
 端部キャップA：×2セット
 色：シャイングレー

現場状況や作図制限により概略図の内容と多少の違いが生じることがございます。
 施工時は、現場優先とさせて頂きたく思いますので、お立会い頂き、
 最終のご指示のほど、何卒、宜しくお願い致します。



EX-SHOP
[HTTP://WWW.EX-SHOP.NET](http://www.ex-shop.net)

担当：八浦