



# 門扉・フェンス

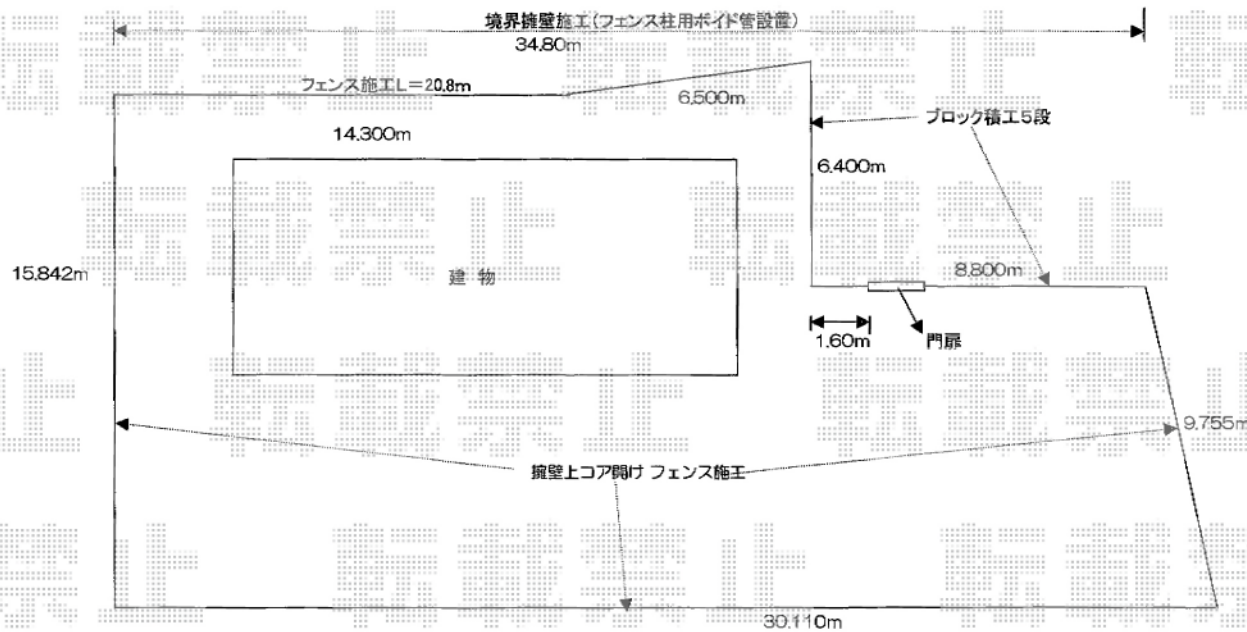

TOEX ステイウッド門扉2型 親子開き 75角門柱使用  
 扉1枚 (W×H) = (400・800×1,000mm)  
 色: S-TOEX ブラウン  
 錠: ステイウッドB錠  
 開き: 内開き

YKK AP イーネットフェンス1F型  
 本体1枚 (W×H) = (1,990×800mm) × 39枚  
 アルミ自由柱: T80×46本  
 コーナー部品: 4セット  
 端部キャップ: 7セット  
 色: ダークブラウン (柱色: カームブラック)

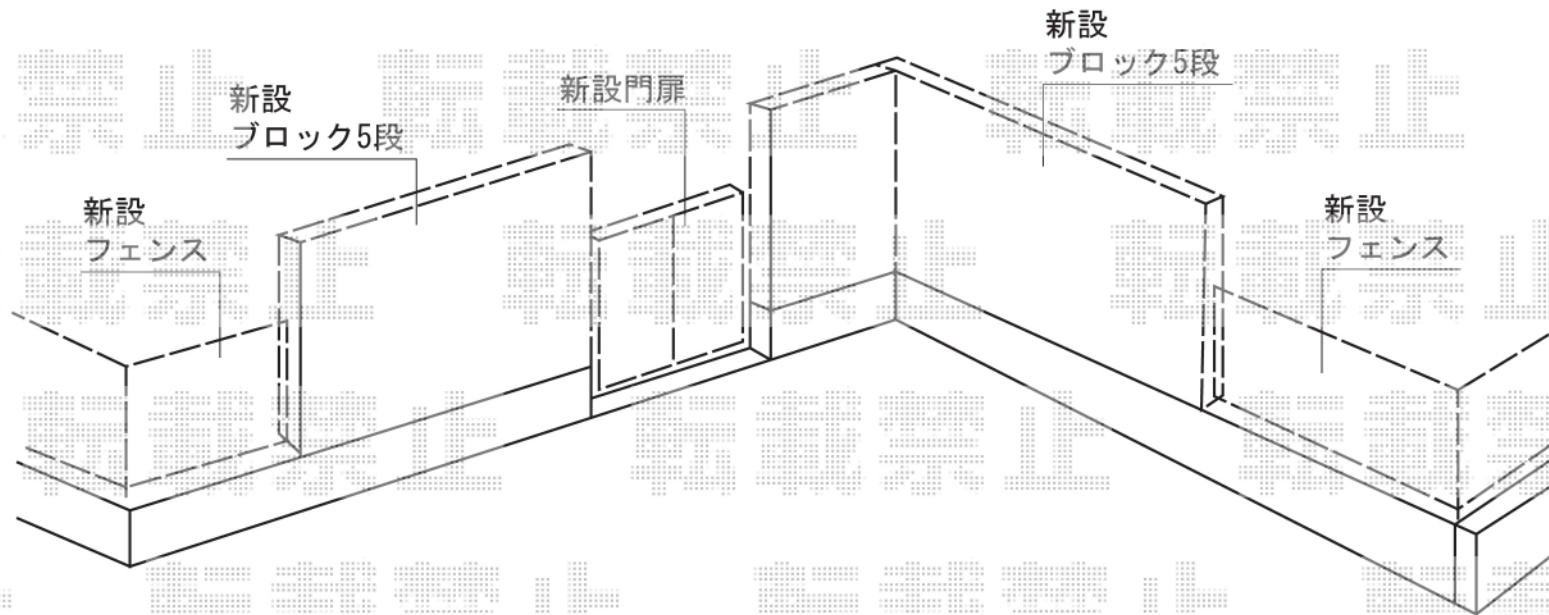

現場状況や作図制限により概略図の内容と多少の違いが生じることがございます。  
 施工時は、現場優先とさせて頂きたく思いますので、お立会い頂き、  
 最終のご指示のほど、何卒、宜しくお願い致します。



EX-SHOP  
[HTTP://WWW.EX-SHOP.NET](http://www.ex-shop.net)

担当: 長谷川