


# カーブポートシグマIII 積雪～20cm対応

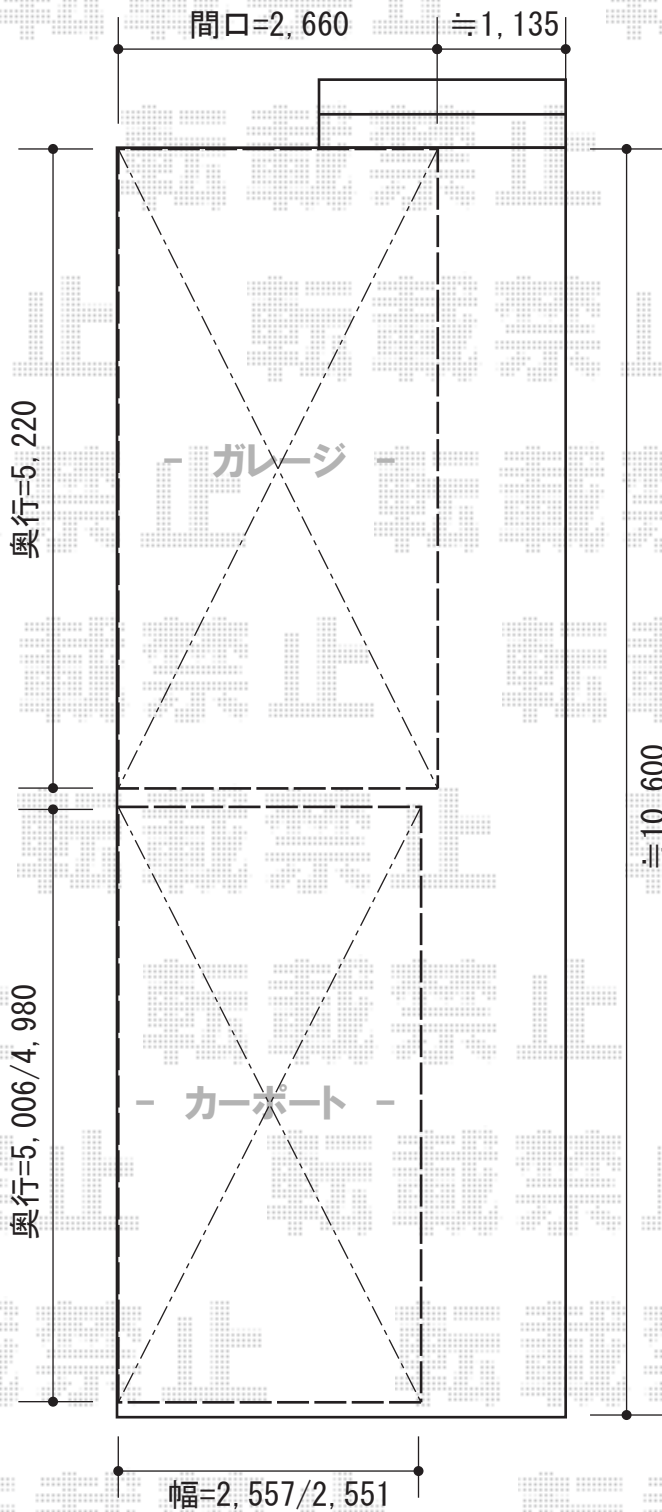

トステム カーブポートシグマIII 積雪～20cm対応  
幅=3,000mm  
奥行=4,980mm  
色：シャイングレー  
屋根材：ポリカーボネート（ブルースモーク）  
柱仕様：ロング柱23仕様（有効高 約2,300mm）

トステム サイドパネル 2段仕様 H800+800  
高さ=1,560mm  
奥行=5,001mm  
色：シャイングレー  
パネル材：ポリカーボネート（ブルースモーク）  
柱仕様：ロング柱23仕様  
追加部材：着脱式サポート2本

現場状況や作図制限により概略図の内容と多少の違いが生じることがございます。  
施工時は、現場優先とさせて頂きたく思いますので、お立会い頂き、  
最終のご指示のほど、何卒、宜しくお願い致します。



EX-SHOP  
HTTP://WWW.EX-SHOP.NET

担当：秋山