


# トリップゲート PB型 ノンレール 両開き

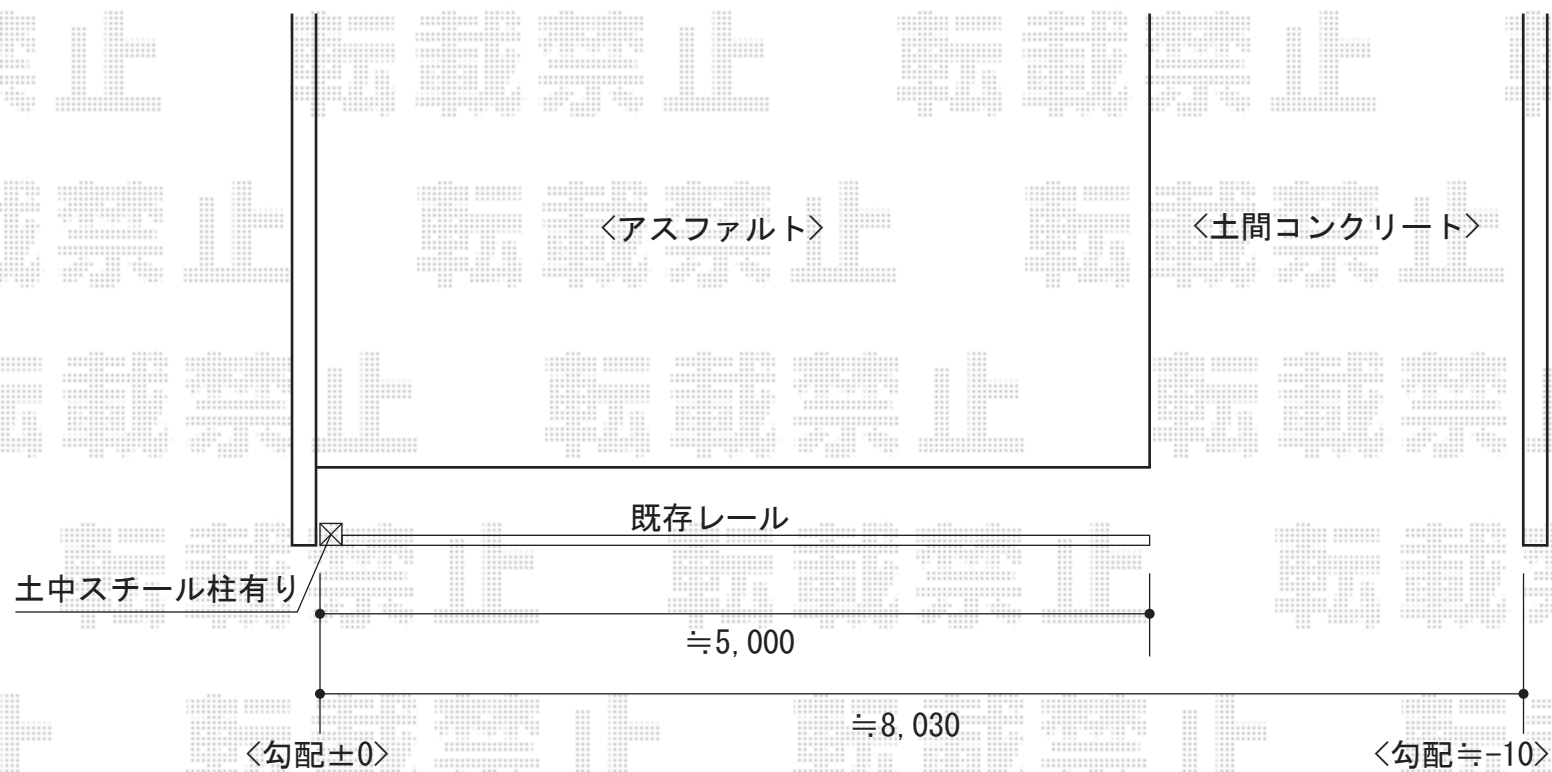

地中既存柱撤去については、  
新設用柱埋め込み寸法確保  
までとさせていただきます。

地面は凸凹でゲード作動時に  
スムーズな開閉が難しくなっております。  
予めご了承くださいませ。

Value Select トリップゲート PB型 ノンレール 両開き  
開口幅=8,068mm 全幅=8,168mm  
たたみ幅=453mm×2 高さ=1,200mm  
色:ステンカラー  
キャスター数:6 落棒数:4

現場状況や作図制限により概略図の内容と多少の違いが生じることがございます。  
施工時は、現場優先とさせていただきますので、お立会い頂き、  
最終のご指示のほど、何卒、宜しくお願い致します。



EX-SHOP  
HTTP://WWW.EX-SHOP.NET

担当: 永田