


# イーネットフェンス1F型 自由柱タイプ

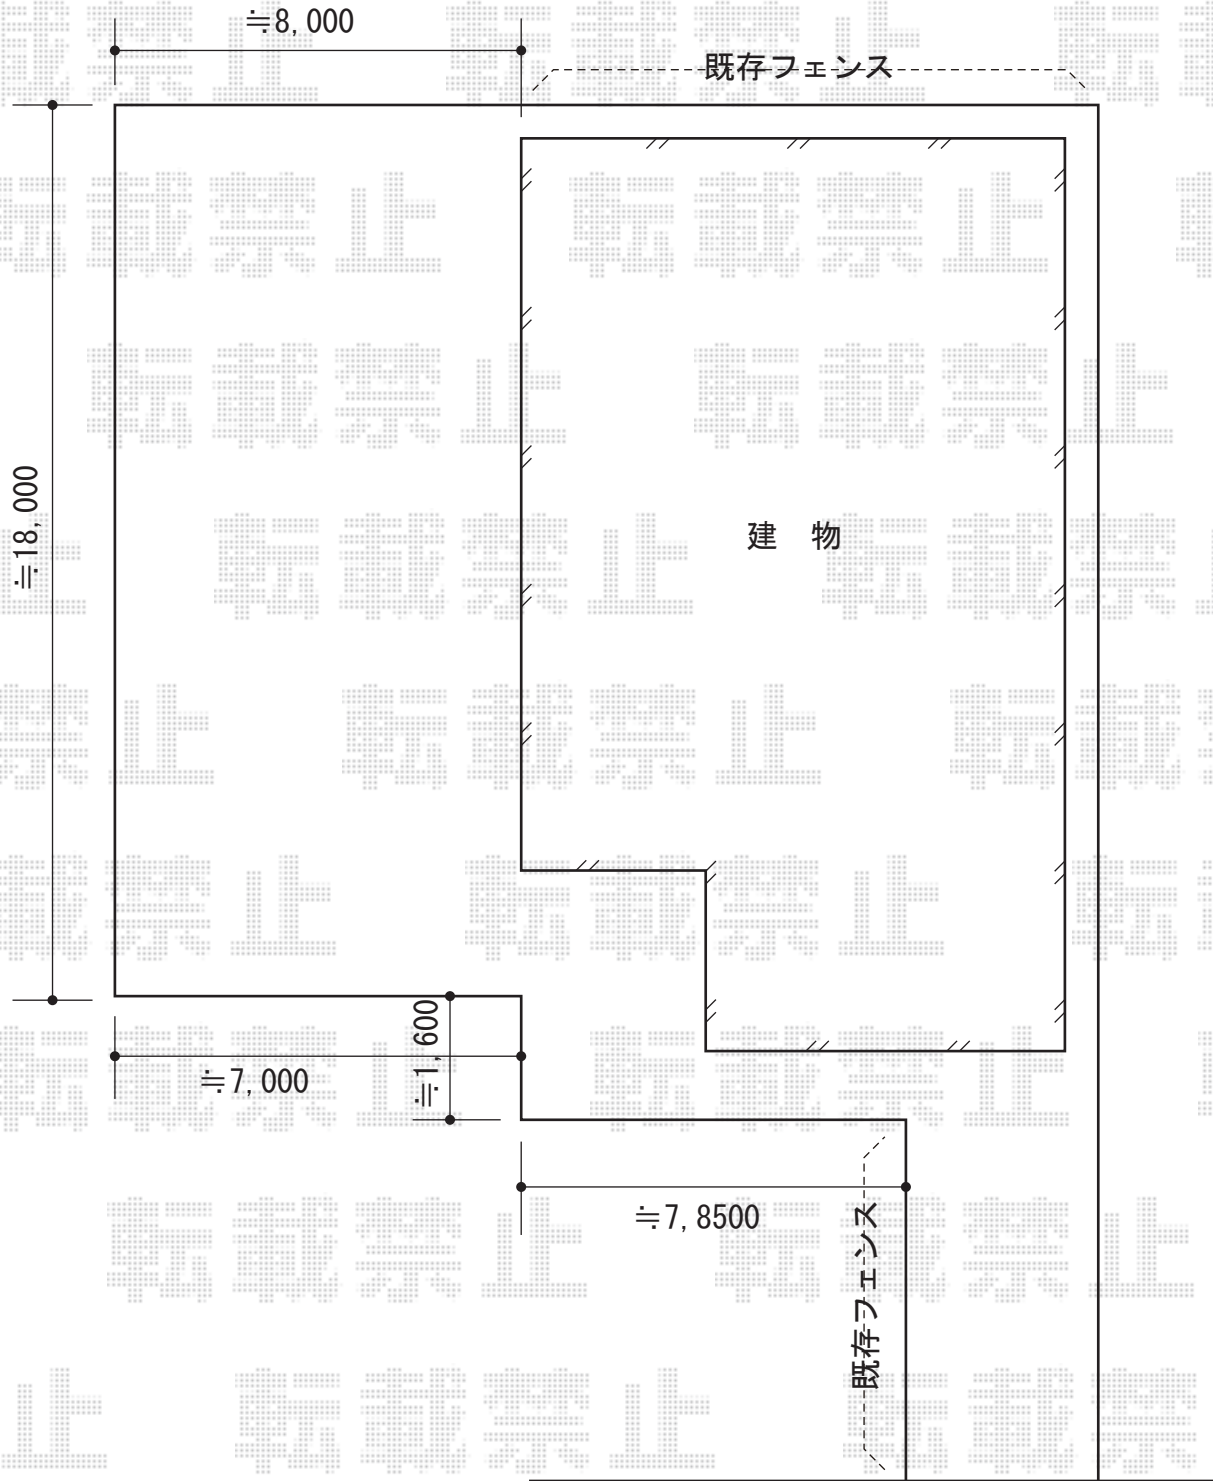

YKK AP イーネットフェンス1F型 自由柱タイプ  
本体1枚 (W×H) = (1,990mm×1,000mm) × 22枚  
主柱：アルミ自由柱T100×27本  
コーナー部品：4セット  
端部キャップ：4セット  
色：カームブラック

現場状況や作図制限により概略図の内容と多少の違いが生じることがございます。  
施工時は、現場優先とさせて頂きたく思いますので、お立会い頂き、  
最終のご指示のほど、何卒、宜しくお願い致します。



EX-SHOP  
HTTP://WWW.EX-SHOP.NET

担当：八浦