


レスティナフェンス21型 自由柱施工

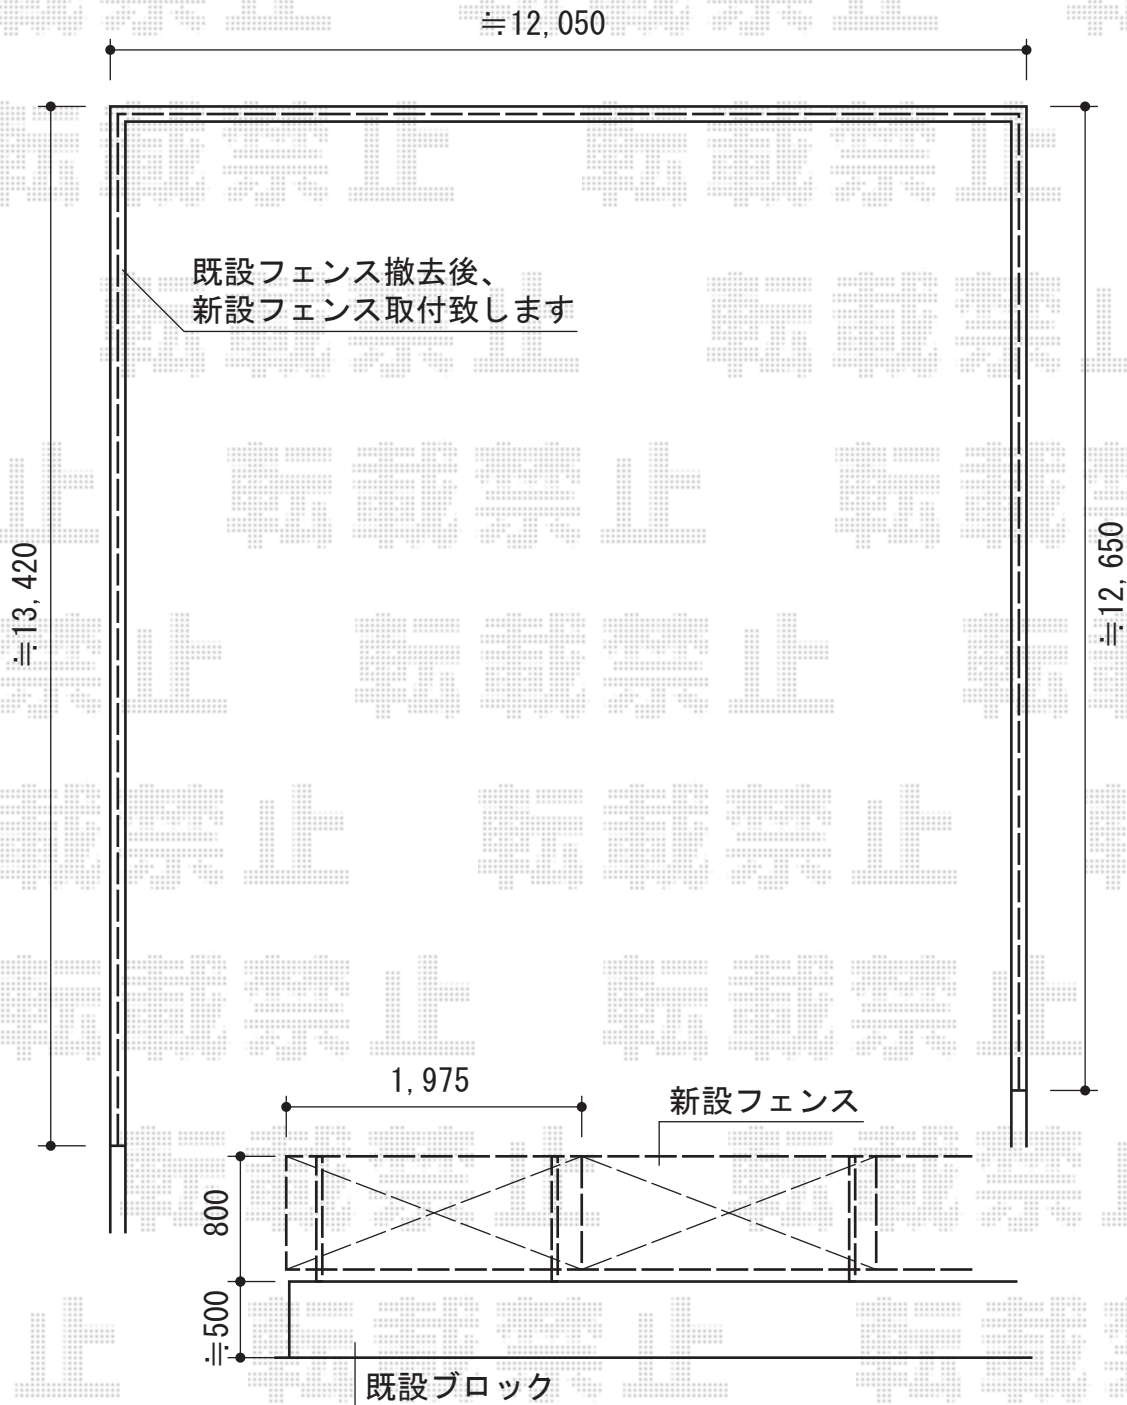

YKK AP レスティナフェンス21型 自由柱施工
本体1枚 (W×H) = (1,975mm×800mm) × 20枚
自由柱2型 : T80×24本
格子付きコーナー継手 : T80×2セット
エンドキャップ : 1セット
色 : カームブラック

現場状況や作図制限により概略図の内容と多少の違いが生じることがございます。
施工時は、現場優先とさせて頂きたく思いますので、お立会い頂き、
最終のご指示のほど、何卒、宜しくお願い致します。



EX-SHOP
[HTTP://WWW.EX-SHOP.NET](http://www.ex-shop.net)

担当: 永田