
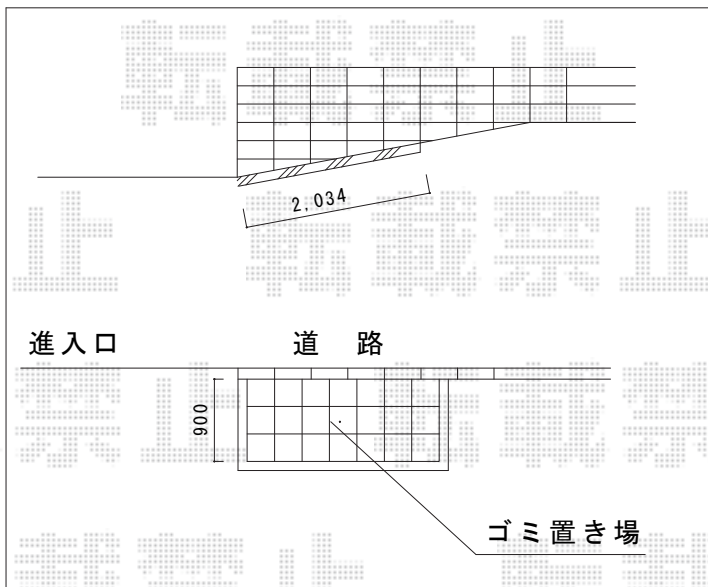


# カーポート・車止め

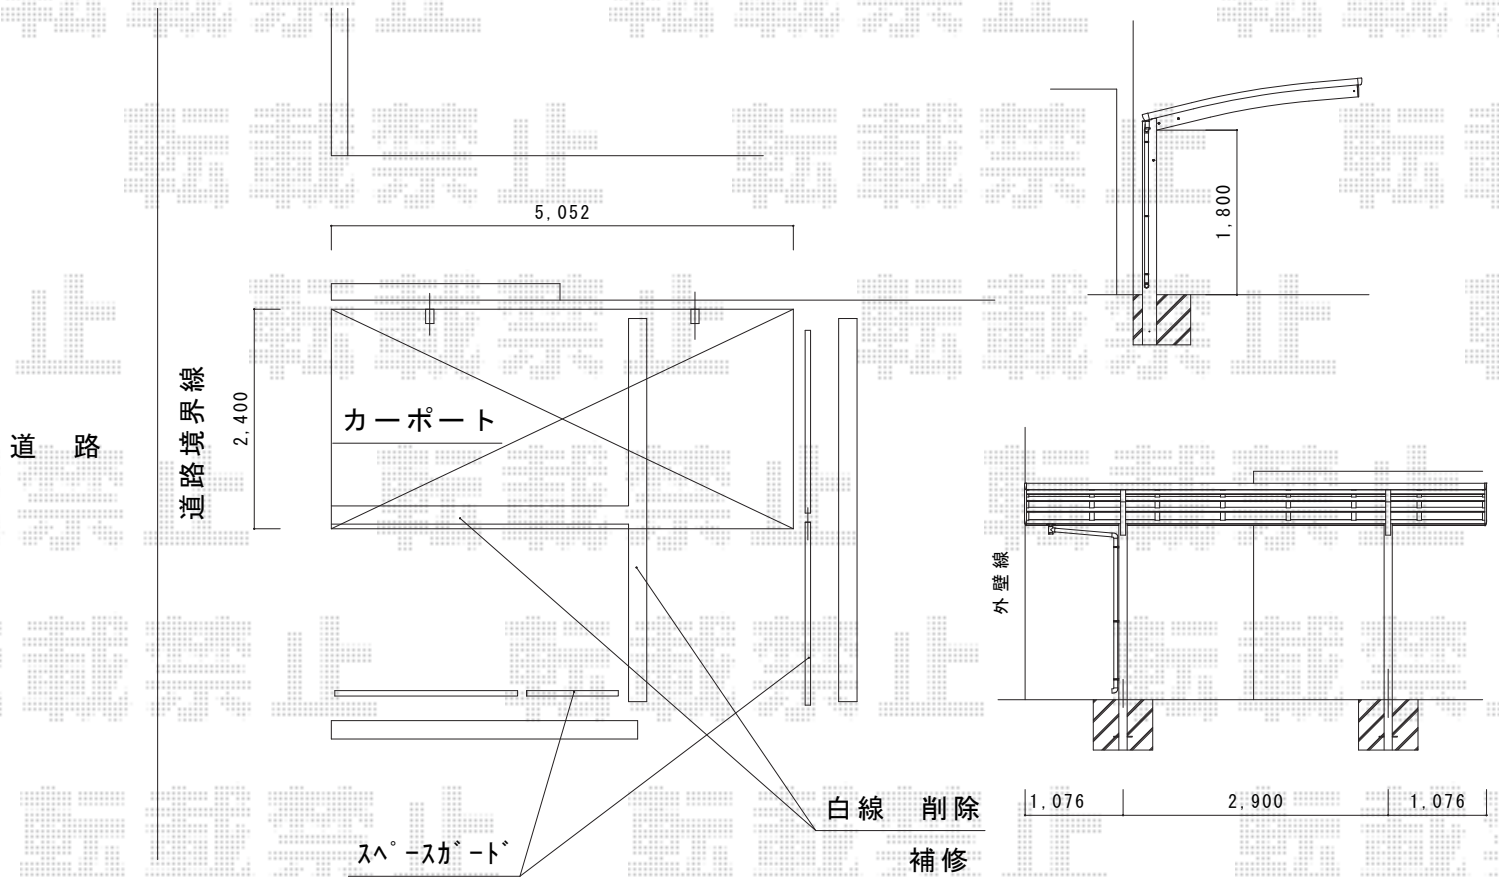

Value Select プレシオサポート 積雪~20cm対応  
 幅=2,400mm  
 奥行=5,052mm  
 色：グレースブラウン  
 屋根材：ポリカーボネート（スカイブルー）  
 柱仕様：標準柱仕様（有効高 約1,800mm）

TOEX スペースガード（車止め） D60型 スチール 黄色タイプ  
 固定式：（W1,000×H650mm）×1本

現場状況や作図制限により概略図の内容と多少の違いが生じることがございます。  
 施工時は、現場優先とさせて頂きたく思いますので、お立会い頂き、  
 最終のご指示のほど、何卒、宜しくお願い致します。



EX-SHOP  
[HTTP://WWW.EX-SHOP.NET](http://www.ex-shop.net)

担当：三宅

全ての著作権は、エクスショップに帰属します。当社とのお取引目的外の使用・複製・転載禁止となっております。