


# カーポート・テラス屋根

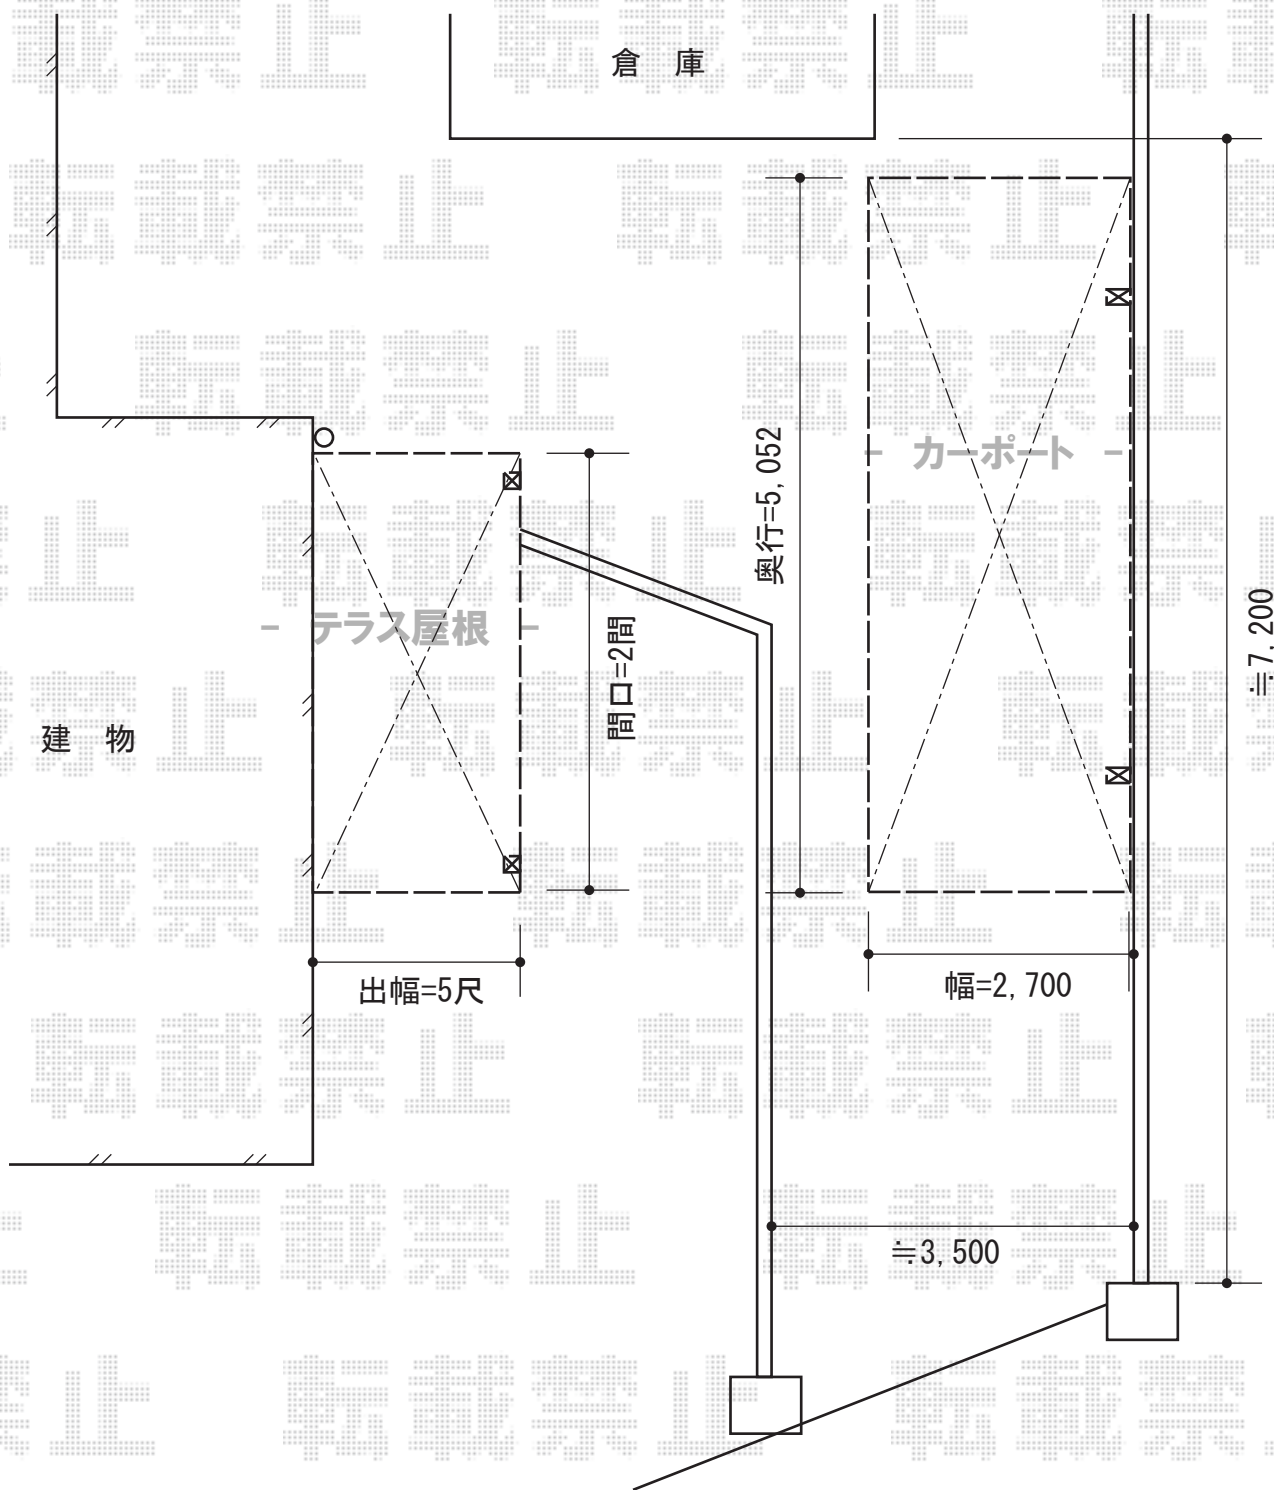

Value Select プレシオスポート 積雪~20cm対応  
 幅=2,700mm  
 奥行=5,052mm  
 色：グレースブラウン  
 屋根材：ポリカーボネート（スカイブルー）  
 柱仕様：ハイルーフ仕様（有効高 約2,250mm）

YKK AP ヴェクターテラス R型 テラスタイプ 積雪~20cm対応  
 間口=関東間2.0間（柱芯々mm 屋根幅3,670mm）  
 出幅=5尺（1,470mm）  
 色：ブラウン  
 屋根材：ポリカーボネート（スモークブラウン）  
 柱仕様：標準柱仕様（有効高 約2,000mm）  
 施工方法：上止め  
 オプション：吊り下げ物干し 標準 2本入

現場状況や作図制限により概略図の内容と多少の違いが生じることがございます。  
 施工時は、現場優先とさせて頂きたく思いますので、お立会い頂き、  
 最終のご指示のほど、何卒、宜しくお願い致します。



EX-SHOP  
[HTTP://WWW.EX-SHOP.NET](http://www.ex-shop.net)

担当：岡本

全ての著作権は、エクスショップに帰属します。当社とのお取引目的外的使用・複製・転載禁止となっております。