



ほせるんですII F型 床納まり ランマ無 積雪~20cm対応

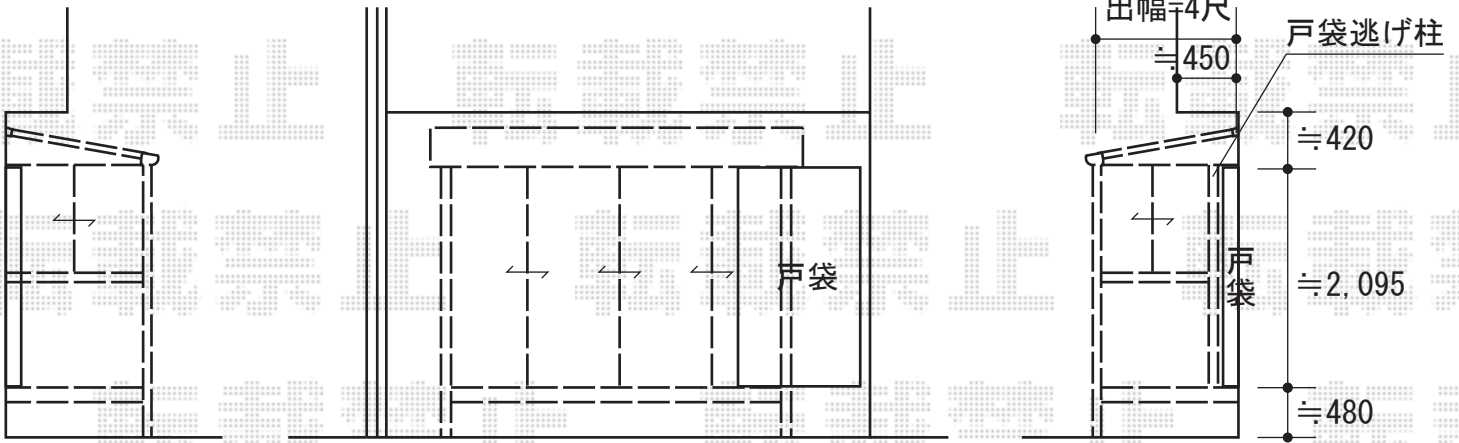

トステム ほせるんですII F型 床納まり ランマ無 積雪~20cm対応
 寸法=関東間1.5間 (2,730mm) × 4尺 (1,185mm)
 正面ユニット：テラス (4枚建) ・網戸・ガラス (透明5mm)
 側面ユニット：[両側面]高窓 (2枚建) ・網戸・ガラス (型4mm)
 色：ブロンズ
 屋根材：熱線吸収ポリカーボネート (ライトブルーマット調)
 床材：フローリング仕様
 追加部材：戸袋逃げ柱

現場状況や作図制限により概略図の内容と多少の違いが生じることがございます。
 施工時は、現場優先とさせて頂きたく思いますので、お立会い頂き、
 最終のご指示のほど、何卒、宜しくお願い致します。

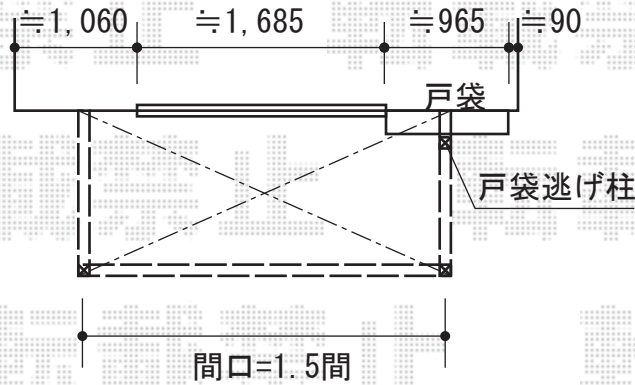

EX-SHOP
[HTTP://WWW.EX-SHOP.NET](http://www.ex-shop.net)

担当：溝口