


リウッドデッキII 単体

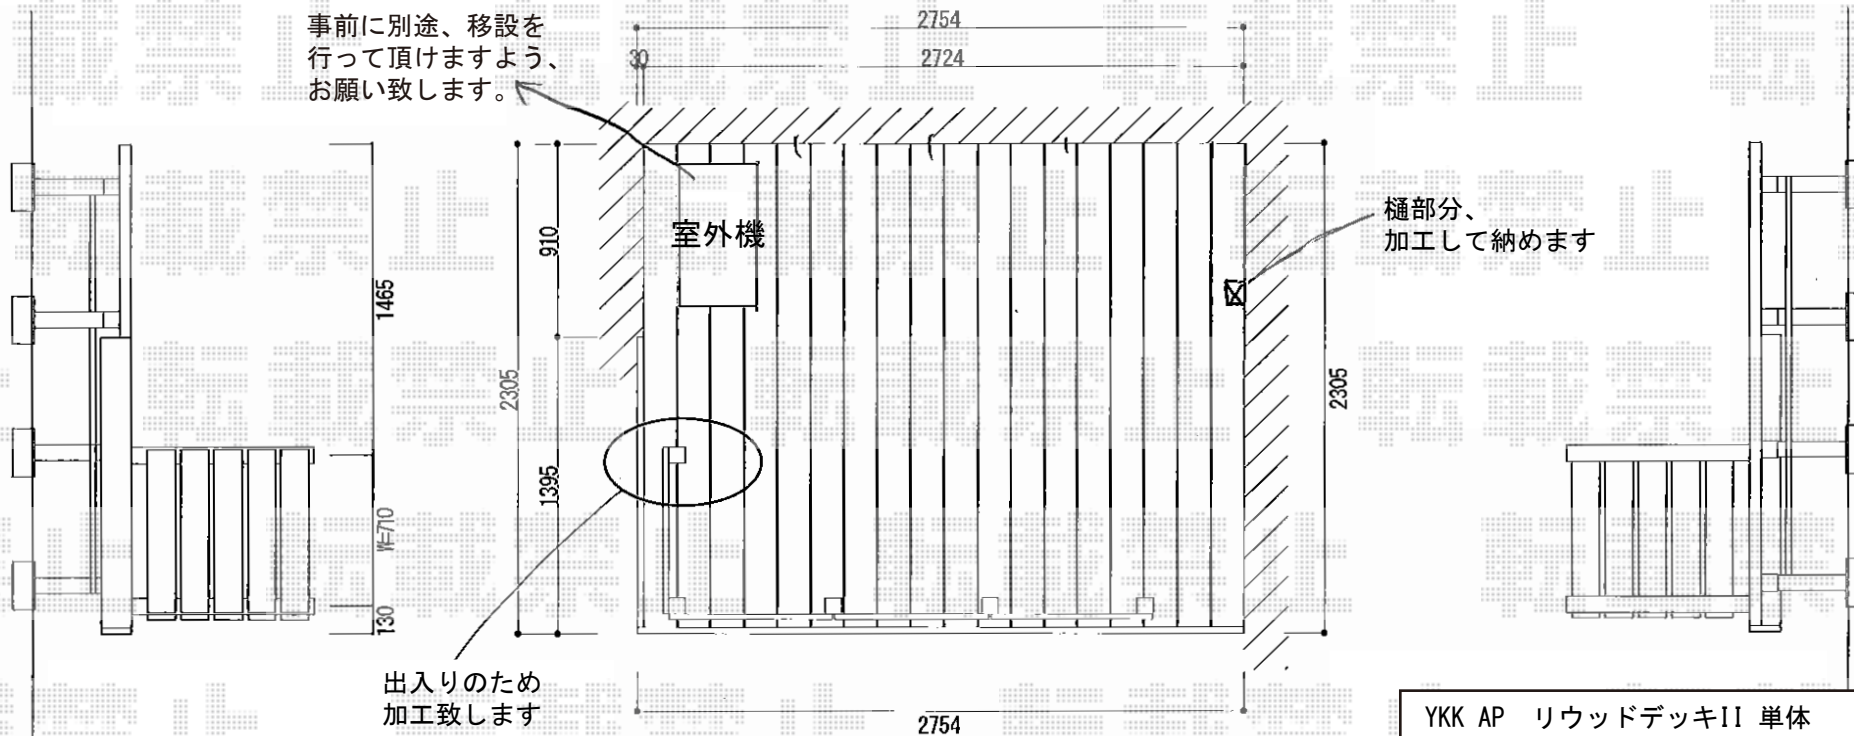

YKK AP リウッドデッキII 単体
 間口=標準1.5間 (2,784mm)
 出幅=7.5尺 (×2,305mm)
 色：(床板：ウォームグレイ/束柱：プラチナステン)
 床板：縦貼り
 束柱：KSタイプ(400~500mm)
 追加部材：端部幅調整部材 固定ねじ R曲用幕板

YKK AP リウッドデッキフェンス 横スリット3型
 パネル1枚 (W×H) = (773mm×725mm) ×2枚、
 (1,883mm×725) ×1枚
 中柱・端柱：T80×4本
 90°専用角柱：T80×1本

現場状況や作図制限により概略図の内容と多少の違いが生じることがございます。
 施工時は、現場優先とさせて頂きたく思いますので、お立会い頂き、
 最終のご指示のほど、何卒、宜しくお願い致します。

