


# ライザーテラスII R型 テラスタイプ 連棟 積雪~20cm対応

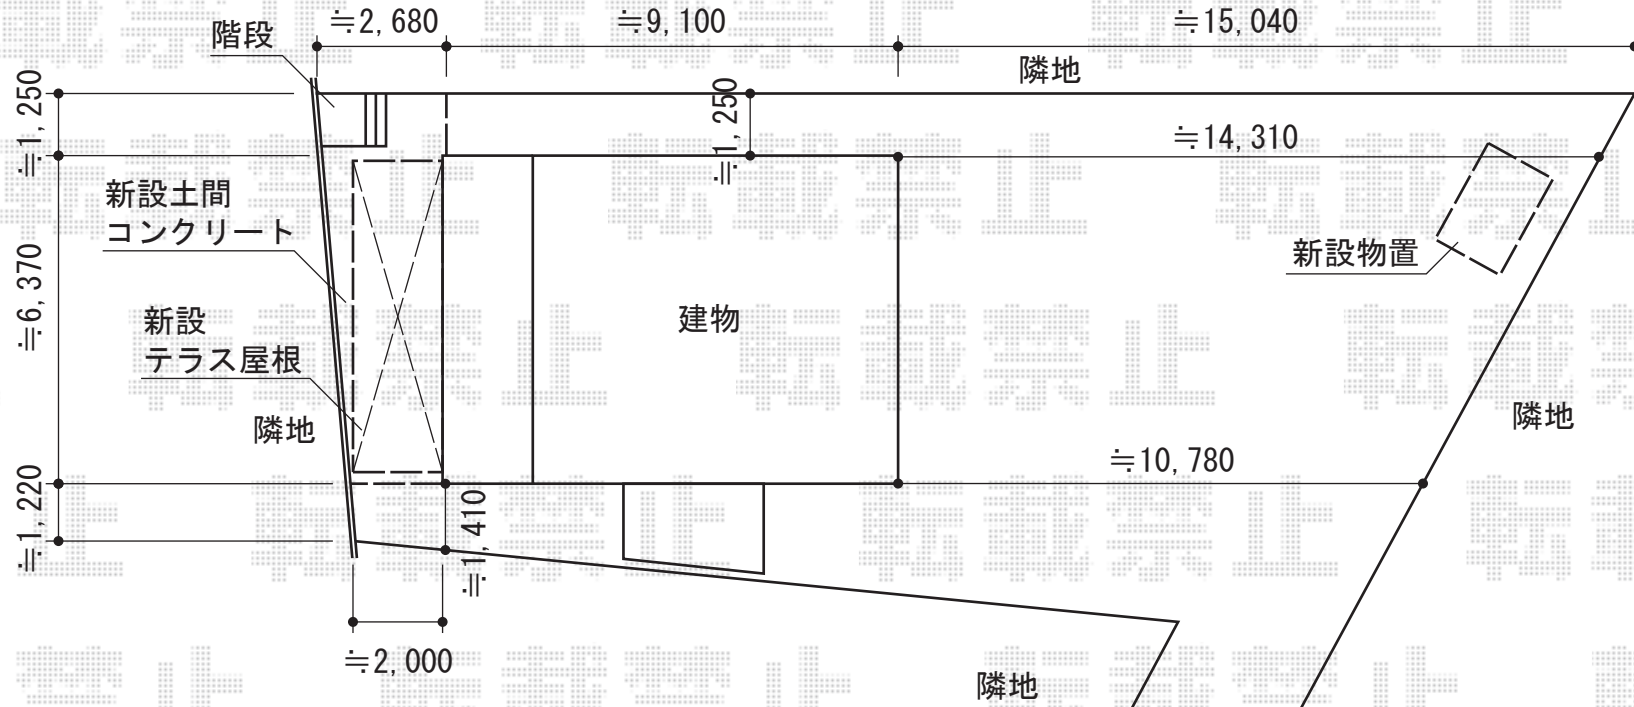

トステム ライザーテラスII R型 テラスタイプ 単体 積雪~20cm対応  
 間口=関東間3.0間 (柱芯々5,260mm 屋根幅5,480mm)  
 出幅=5尺 (1,485mm)  
 色:【仮】シャイングレー  
 屋根材:【仮】ポリカーボネート (クリアマット/すりガラス調)  
 柱仕様:柱位置固定タイプ (柱2本)  
 施工方法:上止め  
 オプション:吊り下物干しロング3本

トステム 前面スクリーン2段  
 仕様:関東間3.0間通し用/2段仕様  
 パネル材:【仮】ポリカーボネート (クリアマット/すりガラス調)  
 色:【仮】シャイングレー  
 ふさぎ材:関東間1.5間補強桁用×2  
 ふさぎ材部品:端部部品 (補強桁) 1.5間、連棟部品 (補強桁) 1.5間用

現場状況や作図制限により概略図の内容と多少の違いが生じることがございます。  
 施工時は、現場優先とさせていただきますので、お立会い頂き、  
 最終のご指示のほど、何卒、宜しくお願い致します。



EX-SHOP  
 HTTP://WWW.EX-SHOP.NET  
 担当:永田