


カーブポートシグマIII ワイド 積雪～30cm対応

設置場所の勾配が約400mmございますので、柱高さは低い方が基準となります。高い部分へ設置致します柱は有効高が低くなります。

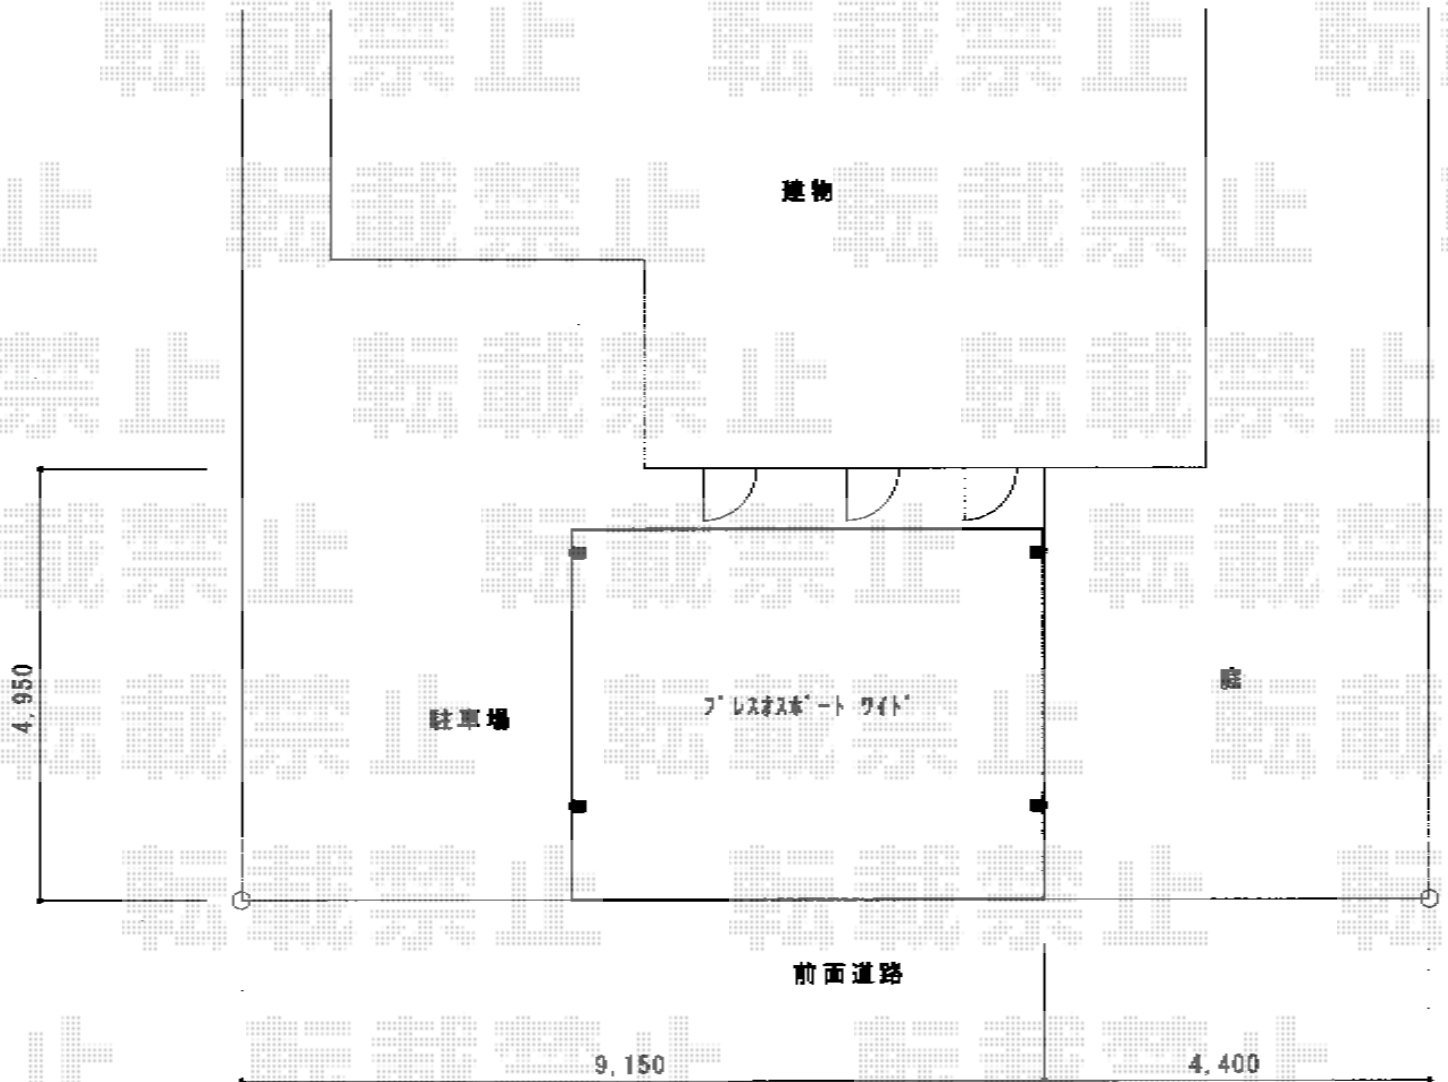

トステム カーブポートシグマIII ワイド 積雪～30cm対応
幅=5,443mm
奥行=4,998mm
色：シャイングレー
屋根材：ポリカーボネート（ブルースモーク）
柱仕様：ロング柱28仕様（有効高 約2,800mm）

現場状況や作図制限により概略図の内容と多少の違いが生じることがございます。施工時は、現場優先とさせて頂きたく思いますので、お立会い頂き、最終のご指示のほど、何卒、宜しくお願い致します。



EX-SHOP
HTTP://WWW.EX-SHOP.NET

担当：長谷川