



カーポート・サイクルポート・バルコニー屋根

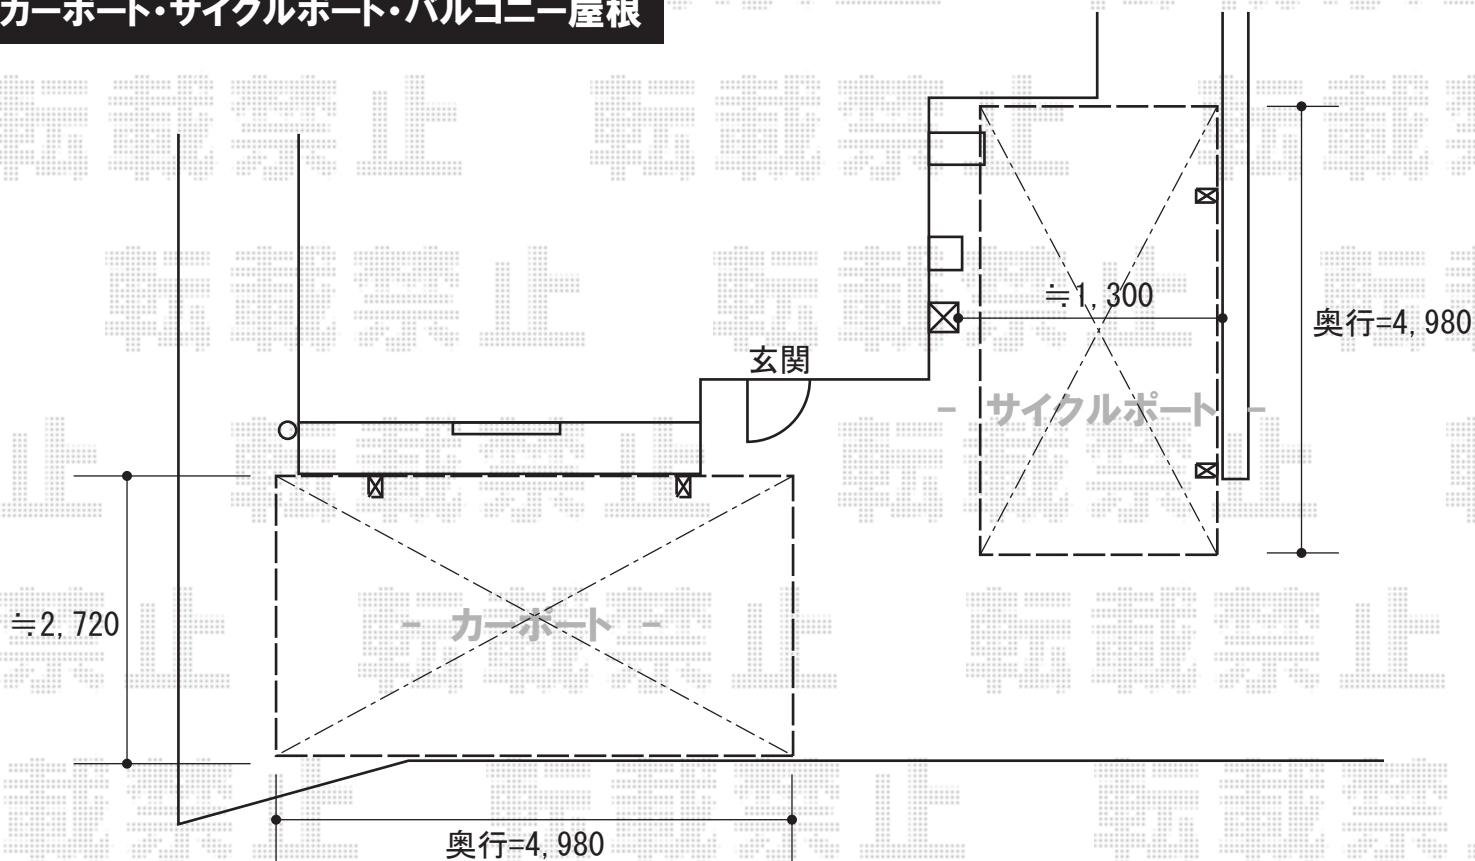

トステム レガーナポートシグマⅢ 雨樋無し 積雪～30cm対応
 幅=2,702mm
 奥行=4,980mm
 色：シャイングレー
 屋根材：ガリレポリカ（クリアマット/すりガラス調）
 柱仕様：ロング柱23仕様（有効高 約2,547mm）

トステム カーブポートシグマⅢミニ 積雪～20cm対応
 幅=1,801mm
 奥行=4,980mm
 色：シャイングレー
 屋根材：ガリレポリカ（クリアマット/すりガラス調）
 柱仕様：ロング柱23仕様（有効高 約2,300mm）

バルコニー屋根

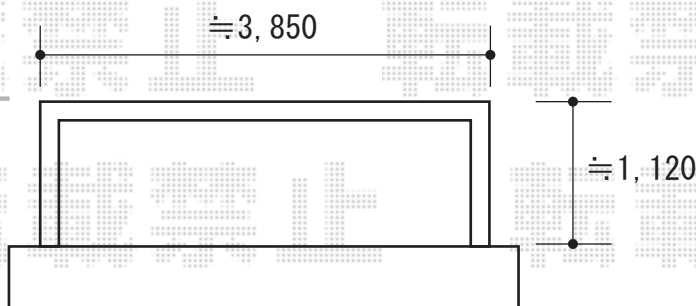

トステム ライザーテラスⅡR型 屋根タイプ 単体 積雪～20cm対応
 間口=メーターモジュール4000（柱芯々3,800mm 屋根幅4,020mm）
 出幅=4尺（1,185mm）
 色：シャイングレー
 屋根材：ポリカーボネート（クリアマット/すりガラス調）
 柱仕様：柱奥行移動タイプ
 施工方法：下止め

現場状況や作図制限により概略図の内容と多少の違いが生じることがございます。
 施工時は、現場優先とさせて頂きたく思いますので、お立会い頂き、
 最終のご指示のほど、何卒、宜しくお願い致します。



EX-SHOP
[HTTP://WWW.EX-SHOP.NET](http://www.ex-shop.net)

担当：越智

全ての著作権は、エクスショップに帰属します。当社とのお取引目的外的使用・複製・転載禁止となっております。