


リウッドデッキII 連棟 段床2段仕様

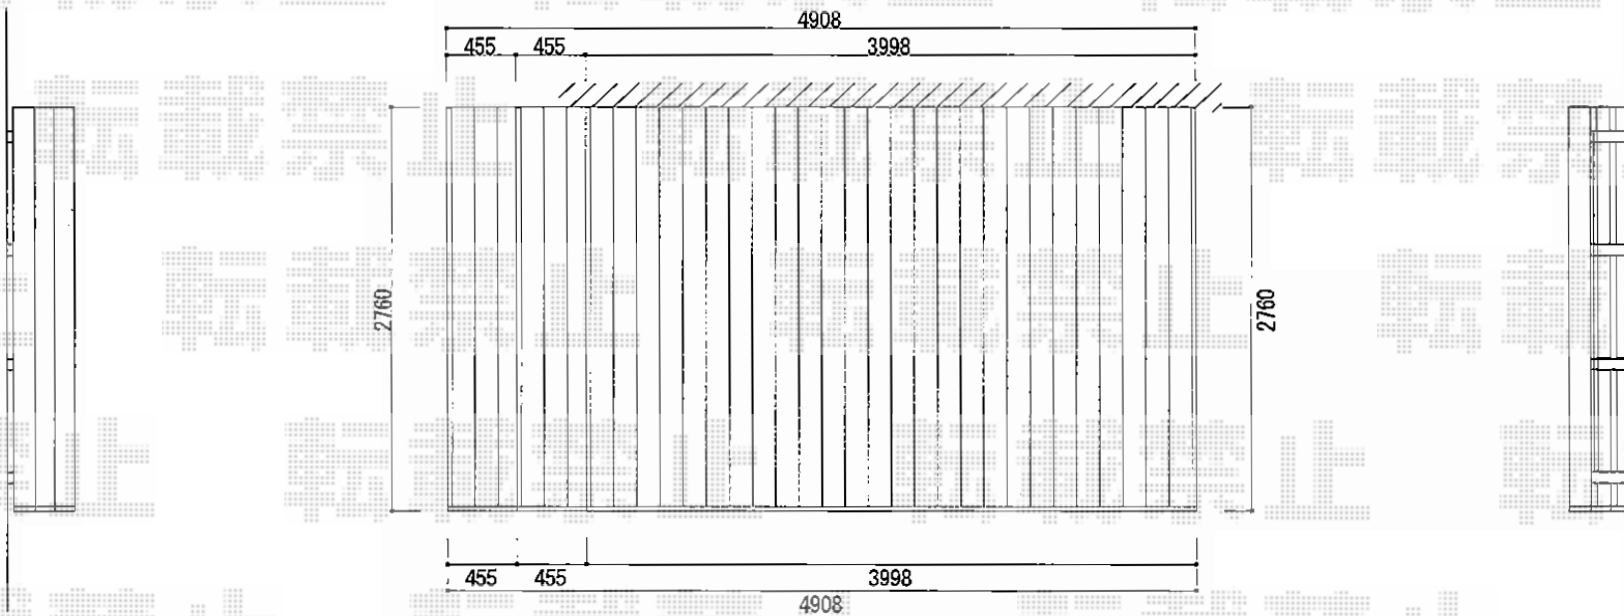

YKK AP リウッドデッキII 連棟 段床2段仕様
間口=ワイド2.0間 (3,998mm)
出幅=9尺 (2,760mm)
色：ホワイトブラウン/束柱色：プラチナステン
床板：縦貼り
束柱：KSタイプ (H400~500)
段床2段：(455mm×2,760mm) × 2段

現場状況や作図制限により概略図の内容と多少の違いが生じることがございます。
施工時は、現場優先とさせて頂きたく思いますので、お立会い頂き、
最終のご指示のほど、何卒、宜しくお願い致します。

全ての著作権は、エクスショップに帰属します。当社とのお取引目的外の使用・複製・転載禁止となっております。



EX-SHOP
[HTTP://WWW.EX-SHOP.NET](http://www.ex-shop.net)

担当：小林