


リウッドデッキII 連棟

建物

建物サッシュ下 既存高さ合わせ

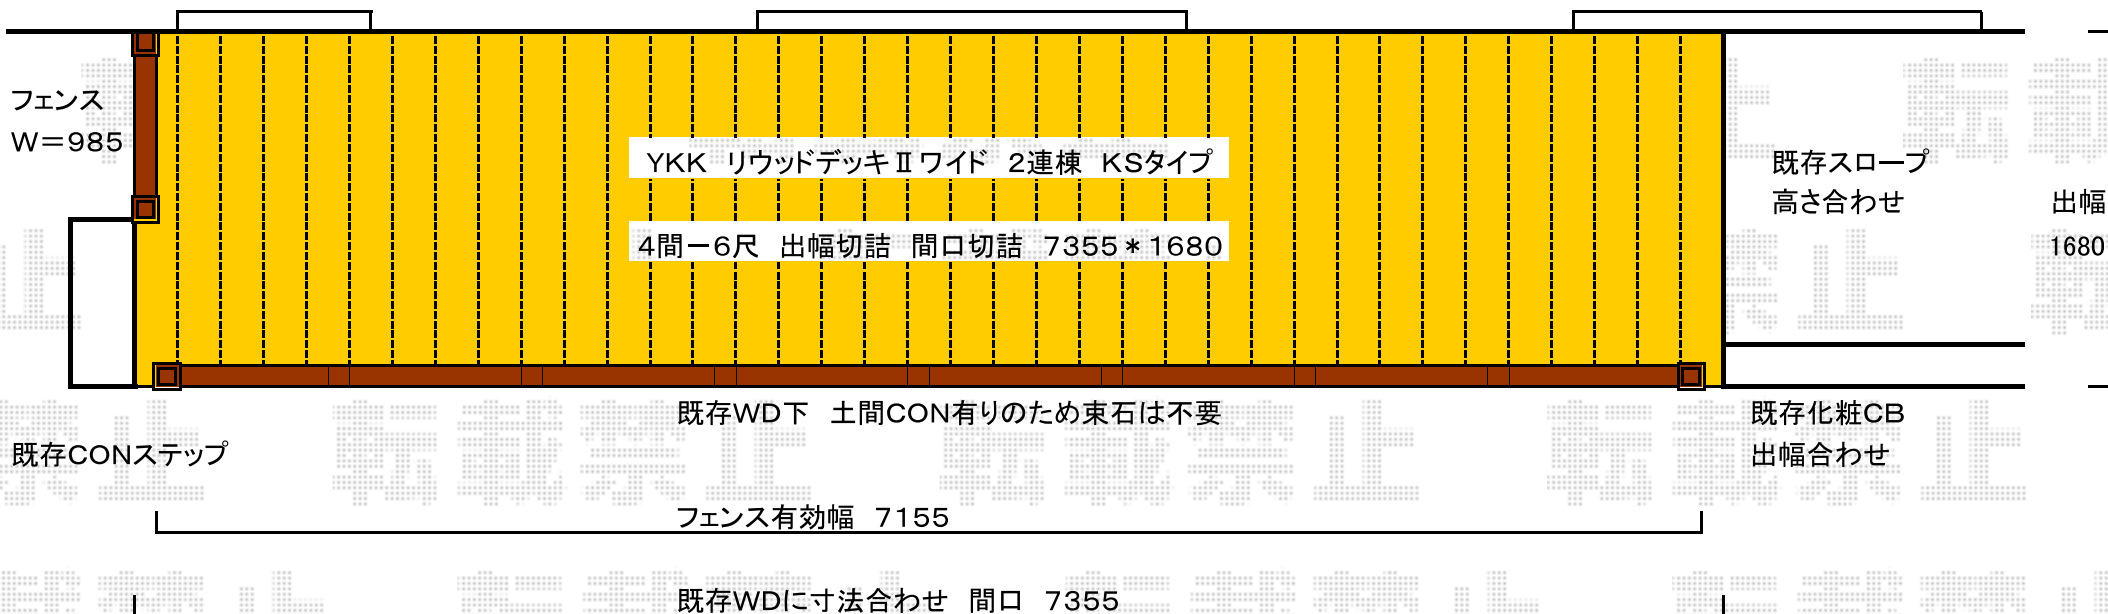

YKK AP リウッドデッキII 連棟
間口=ワイド4.0間 (7,638mm)
出幅=6尺 (1,850mm)
色：レッドブラウン
床板：縦張り
束柱：KSタイプ (400~500mm) (カームブラック)

YKK AP リウッドデッキフェンス1型 井桁格子
本体1枚 (W×H) =07用T80 (655×700mm) ×1枚
本体1枚 (W×H) =09用T80 (855×700mm) ×8枚
中柱：T80×7本
端柱：T80×4本
色：レッドブラウン

現場状況や作図制限により概略図の内容と多少の違いが生じることがございます。
施工時は、現場優先とさせて頂きたく思いますので、お立会い頂き、
最終のご指示のほど、何卒、宜しくお願い致します。



EX-SHOP
HTTP://WWW.EX-SHOP.NET

担当：八浦