
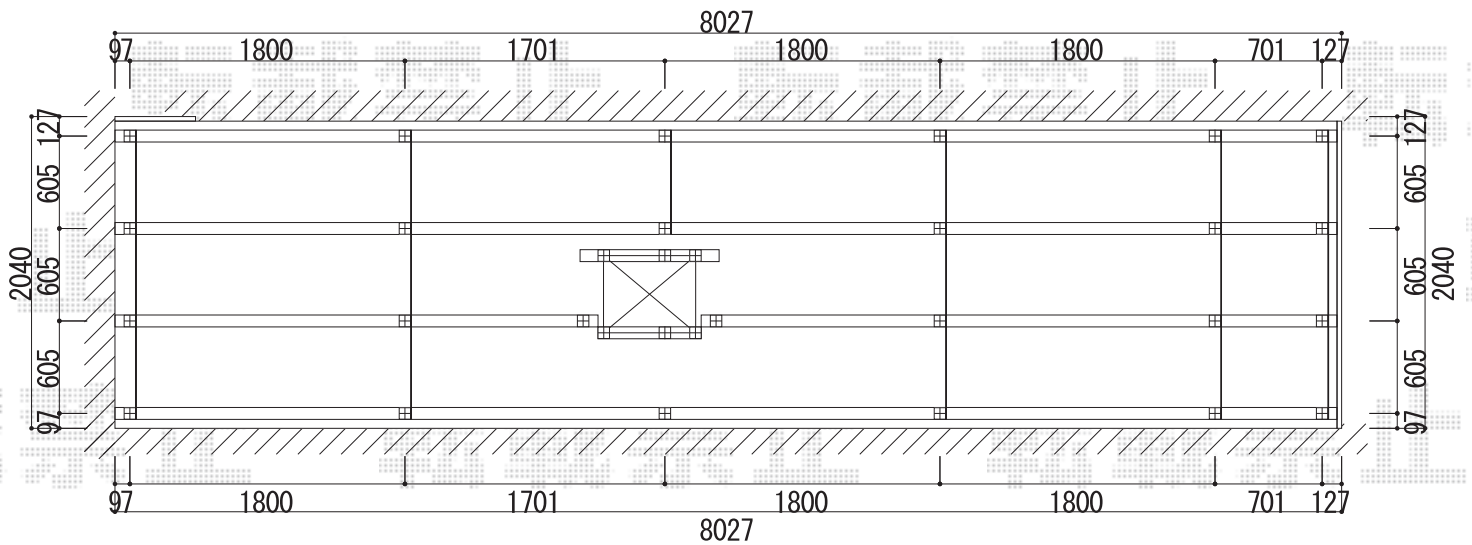


リウッドデッキ200 連棟

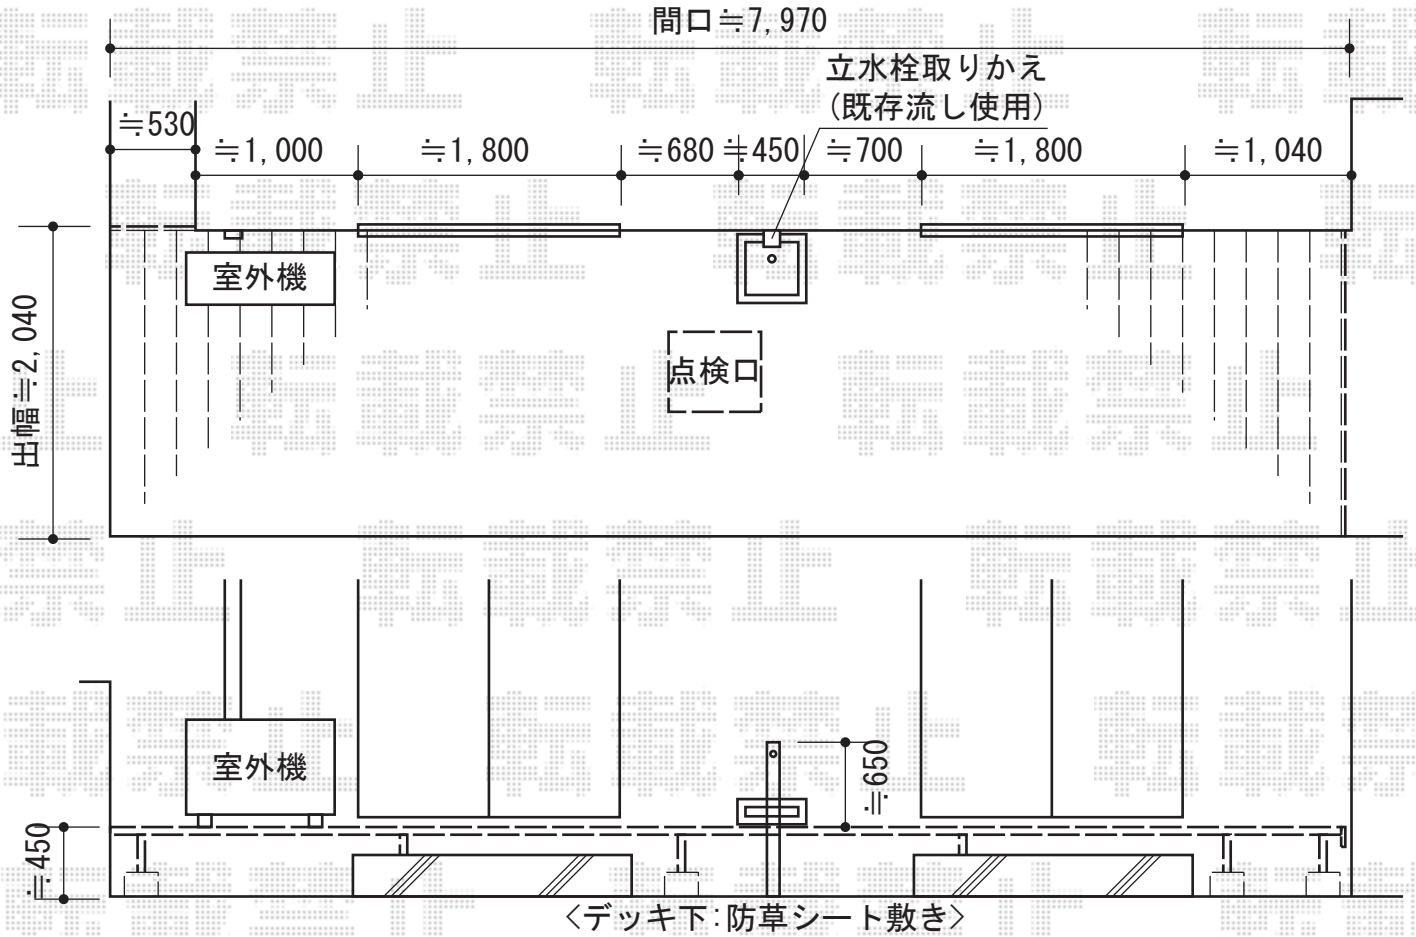

※点検口設置位置は現場合わせにて調整させていただきます。

YKK AP リウッドデッキ200 連棟

間口=8,027mm

出幅=7尺 (2,125mm)

色: ナチュラルブラウン

床板: 縦張り

束柱: Sタイプ (450mm) 【仮 プラチナステン】

不要部材: 正面・片側面幕板

追加部材: はね出し部幕板

オプション: 点検口

現場状況や作図制限により概略図の内容と多少の違いが生じることがございます。
 施工時は、現場優先とさせていただきますので、お立会い頂き、
 最終のご指示のほど、何卒、宜しくお願い致します。



EX-SHOP
 HTTP://WWW.EX-SHOP.NET

担当: 岡本

全ての著作権は、エクスショップに帰属します。当社とのお取引目的外的使用・複製・転載禁止となっております。