


カーゲート・フェンス

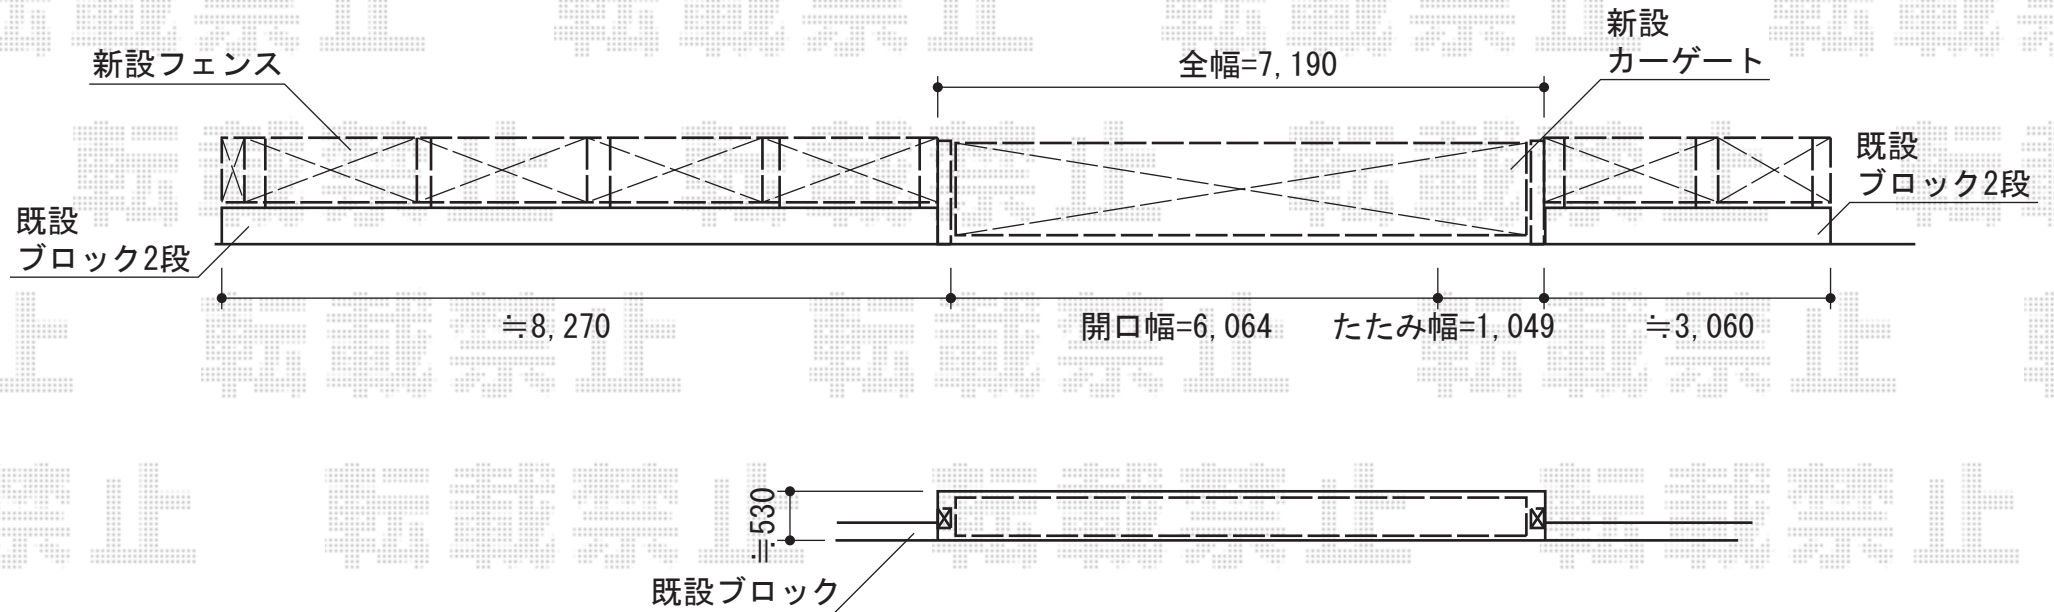

TOEX グランシャインBタイプ フラットレールタイプ 片開き
開口幅=6,064mm
全幅=7,190mm
たたみ幅=1,049mm
高さ=1,400mm
色：シャイングレー
ステンレスレール

TOEX ハイグリッドフェンスN1型 間仕切りタイプ
本体1枚 (W×H) = (2,000mm×1000mm) (¥11,400) × 6枚
アルミ形材柱：T-10 (¥2,000) × 9本
支柱取付部品：T-10 (¥2,700) × 5
端柱取付部品：T-10 (¥2,300) × 4
小口キャップ：T-10 (¥400) × 2
色：シャイングレー

現場状況や作図制限により概略図の内容と多少の違いが生じることがございます。
施工時は、現場優先とさせて頂きたく思いますので、お立会い頂き、
最終のご指示のほど、何卒、宜しくお願い致します。



EX-SHOP
HTTP://WWW.EX-SHOP.NET

担当：八浦