


フェンス

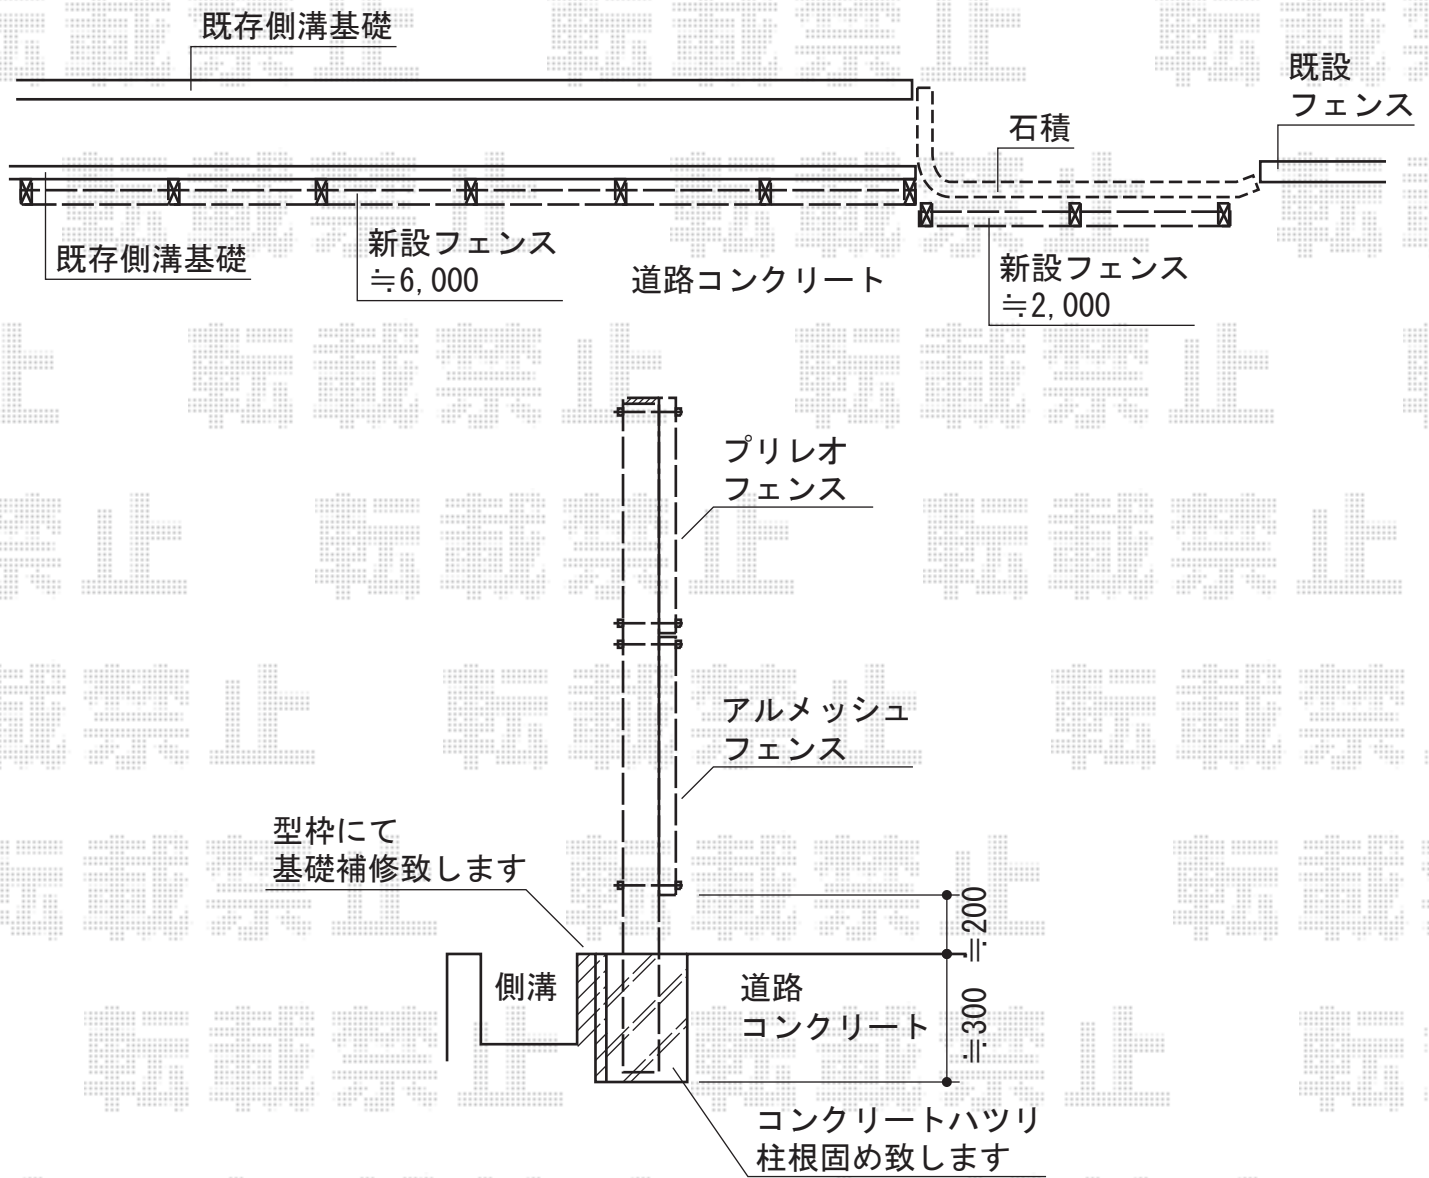

TOEX 【上段】プリレオR5型フェンス アルミ多段柱施工
 本体1枚 (W×H) = (1,979×800mm) × 4枚
 端部キャップA : 2セット
 色 : オータムブラウン

TOEX 【下段】アルメッシュフェンス1型 アルミ多段柱施工
 本体1枚 (W×H) = (1,979×800mm) × 4枚
 端部キャップ : 2セット
 色 : オータムブラウン

TOEX アルミ多段柱
 多段柱 : T-20×10本
 上下ブラケットセットA : 10セット
 中間ブラケットセットA : 10セット
 継手セットA : 4セット
 色 : オータムブラウン

現場状況や作図制限により概略図の内容と多少の違いが生じることがございます。
 施工時は、現場優先とさせて頂きたく思いますので、お立会い頂き、
 最終のご指示のほど、何卒、宜しくお願い致します。



EX-SHOP
[HTTP://WWW.EX-SHOP.NET](http://www.ex-shop.net)

担当:小林