


ウッドデッキ・フェンス

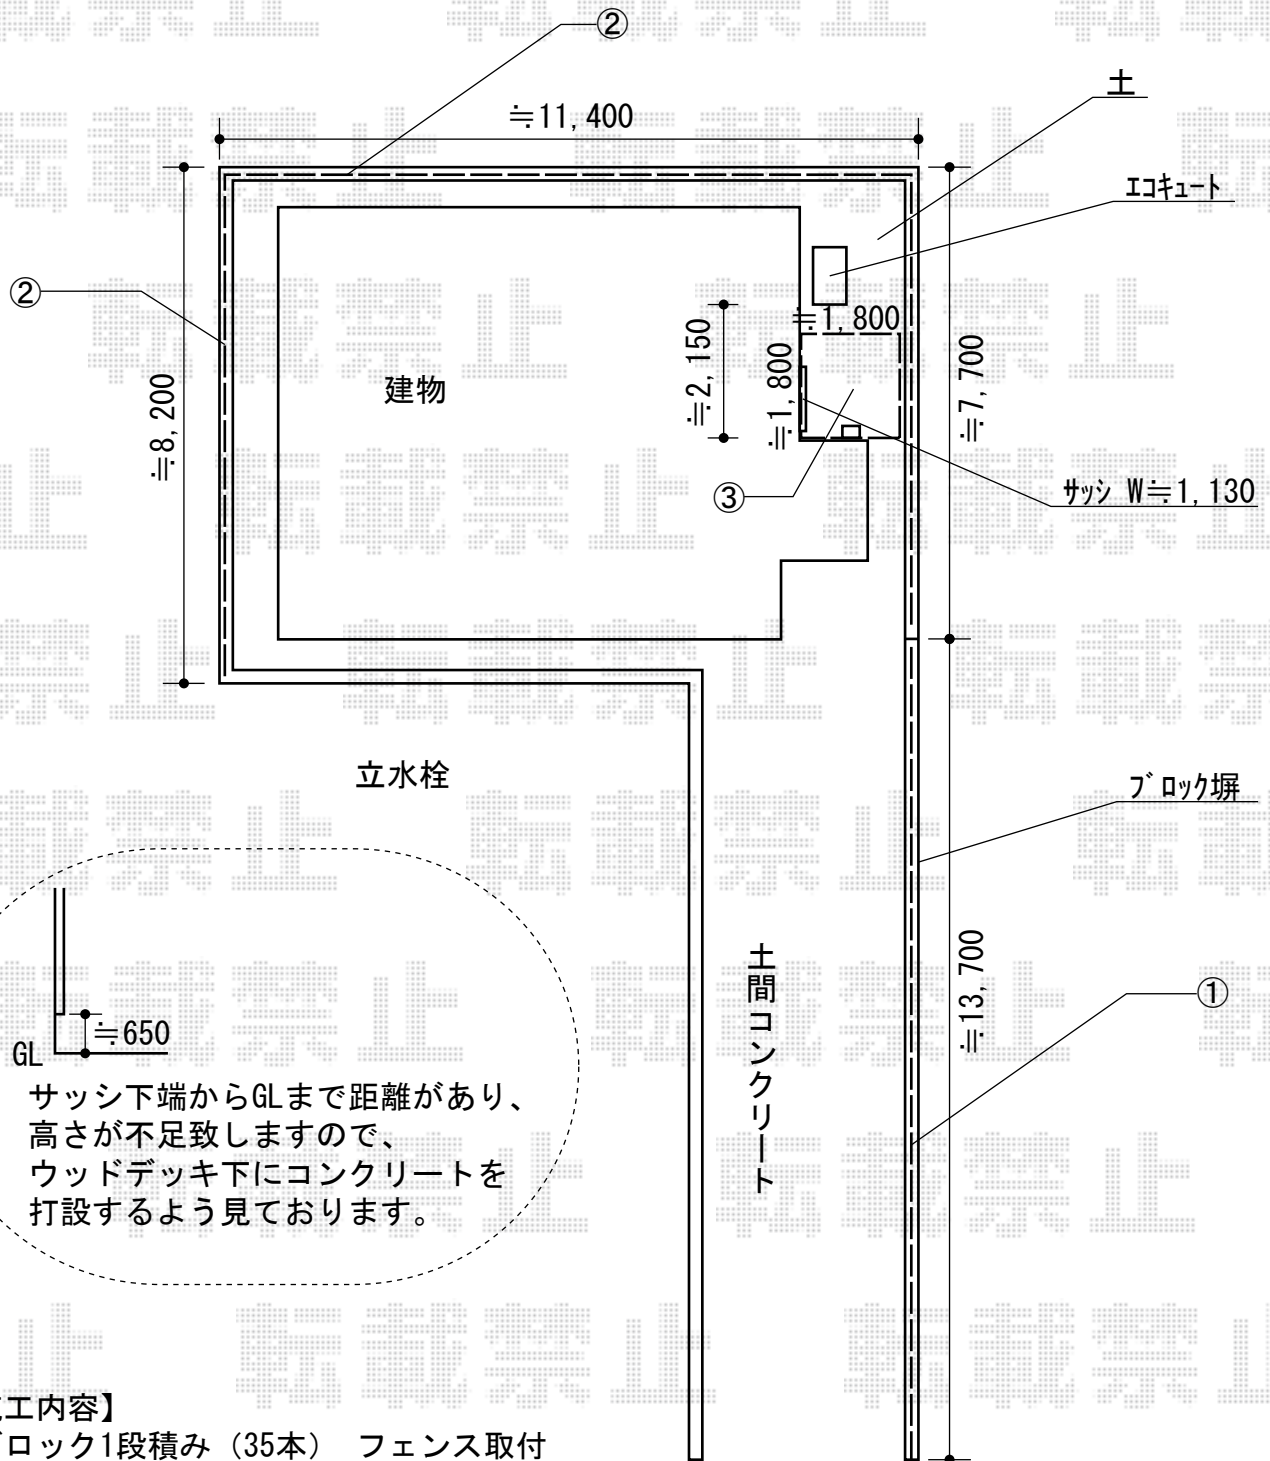

サッシ下端からGLまで距離があり、高さが不足致しますので、ウッドデッキ下にコンクリートを打設するよう見ております。

【施工内容】

- ①ブロック1段積み (35本) フェンス取付
- ②フェンス取付 コア抜き
- ③既存立水栓をデッキ上に上げる
- ④デッキ下コンクリート打設 (高さ不足の為) デッキ取付

現場状況や作図制限により概略図の内容と多少の違いが生じることがございます。施工時は、現場優先とさせて頂きたく思いますので、お立会い頂き、最終のご指示のほど、何卒、宜しくお願い致します。



EX-SHOP
HTTP://WWW.EX-SHOP.NET

担当: 下尾