



ほせるんですII R型 床納まり 積雪～20cm対応

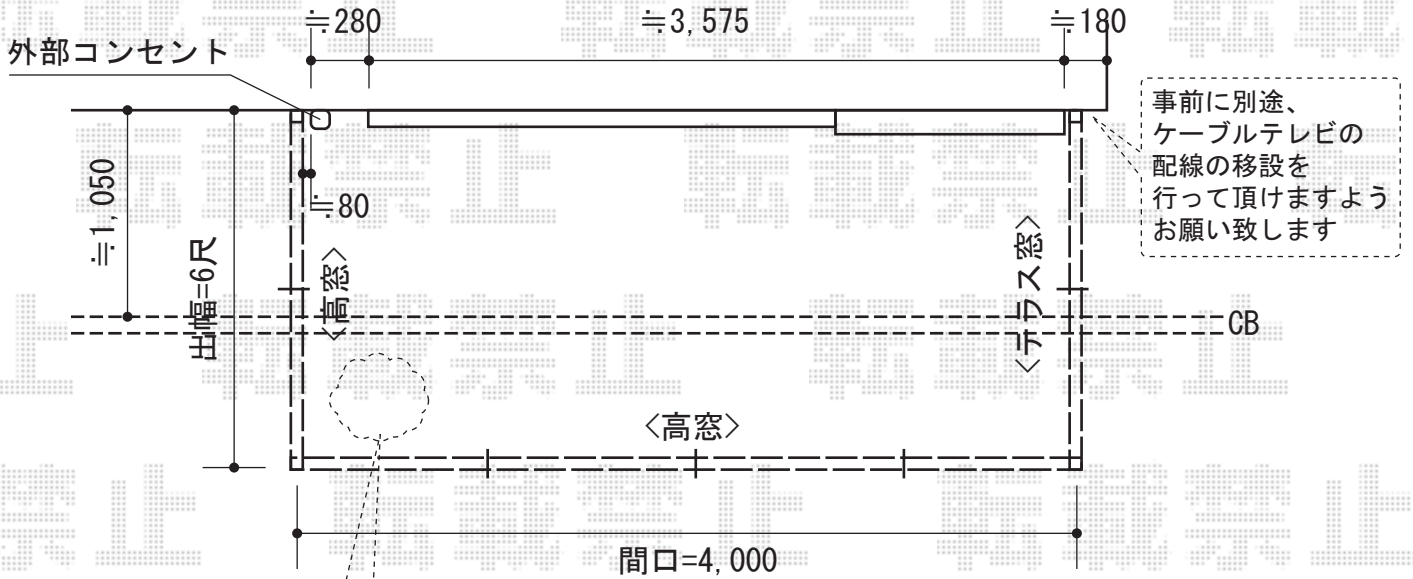

事前に別途、植栽の撤去を行って頂きますよう、お願い致します。

事前に別途、ケーブルテレビの配線の移設を行って頂きますようお願い致します

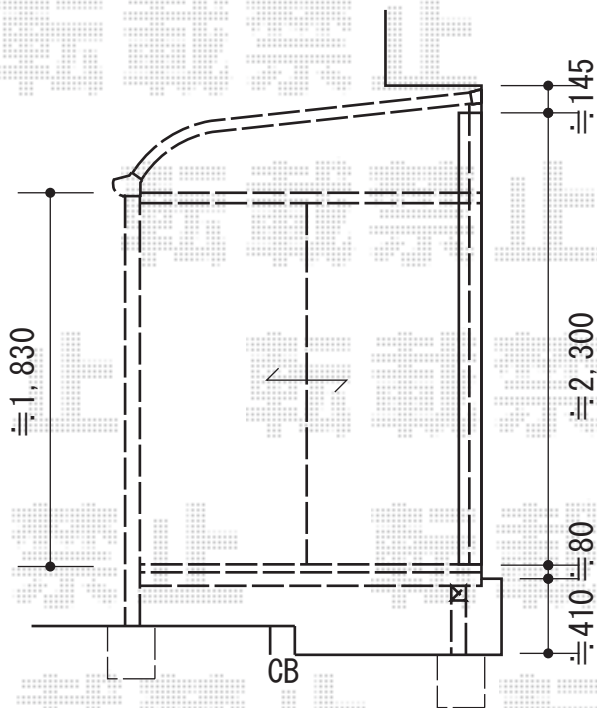

トステム ほせるんですII R型 床納まり 積雪～20cm対応
 寸法=メーター4000 (4,000mm) × 6尺 (1,785)
 正面ユニット：高窓 (4枚建)
 側面ユニット：外観右 テラス (2枚建) / 外観左 高窓 (2枚建)
 色：ブラック
 屋根材：熱線吸収ポリカーボネート (ライトブルーマット調)
 床材：石目 (塩ビ)
 オプション：網戸3方 吊り下げ物干し ワイド2本入り
 追加部材：ビード グレチャン

現場状況や作図制限により概略図の内容と多少の違いが生じることがございます。施工時は、現場優先とさせて頂きたく思いますので、お立会い頂き、最終のご指示のほど、何卒、宜しくお願い致します。



EX-SHOP
[HTTP://WWW.EX-SHOP.NET](http://www.ex-shop.net)

担当：岡本

全ての著作権は、エクスショップに帰属します。当社とのお取引目的外的の使用・複製・転載禁止となっております。