

カーポートシグマIII ワイド 積雪～30cm対応

タクボ物置 ND-Z1808B Mr. ストックマンダンディ
一般型 結露減少型

間口=1,832mm
奥行=890mm
高さ=2,110mm
色：カーボンブラウン
屋根タイプ：結露減少型
耐荷重タイプ：一般型

トステム カーポートシグマIII ワイド 積雪～30cm対応
幅=6,060mm
奥行=5,686mm

色：オータムブラウン
屋根材：熱線吸収アクアポリカーボネート（ライトブルー）
柱仕様：ロング柱23仕様（有効高 約2,300mm）
オプション：サイドパネル2段（H800+H800）
＜パネル材：熱線吸収ポリカ＞
オプション：収納式物干し標準 2本入り

＜見積1・2＞三協立山アルミ ニューカムフィ9型 フリー支柱タイプ


本体1枚（W×H）=（1,973mm×800mm）×17枚
フリー支柱：H800用×19本
小口キャップ：×2セット
色：ダークブロンズ

＜見積3・4＞三協立山アルミ 【東側】ニューカムフィ9型 フリー支柱タイプ

本体1枚（W×H）=（1,973mm×800mm）×8枚
フリー支柱：H800用×9本
小口キャップ：1セット
色：ダークブロンズ

＜見積3・4＞積水樹脂 【北側】メッシュフェンス G10-R

本体1枚（W×H）=（2,000mm×800mm）×9枚
支柱：H800用×10本
支柱金具セット：H800用×10本
保護キャップ：H800用×1セット
色：ブラウン

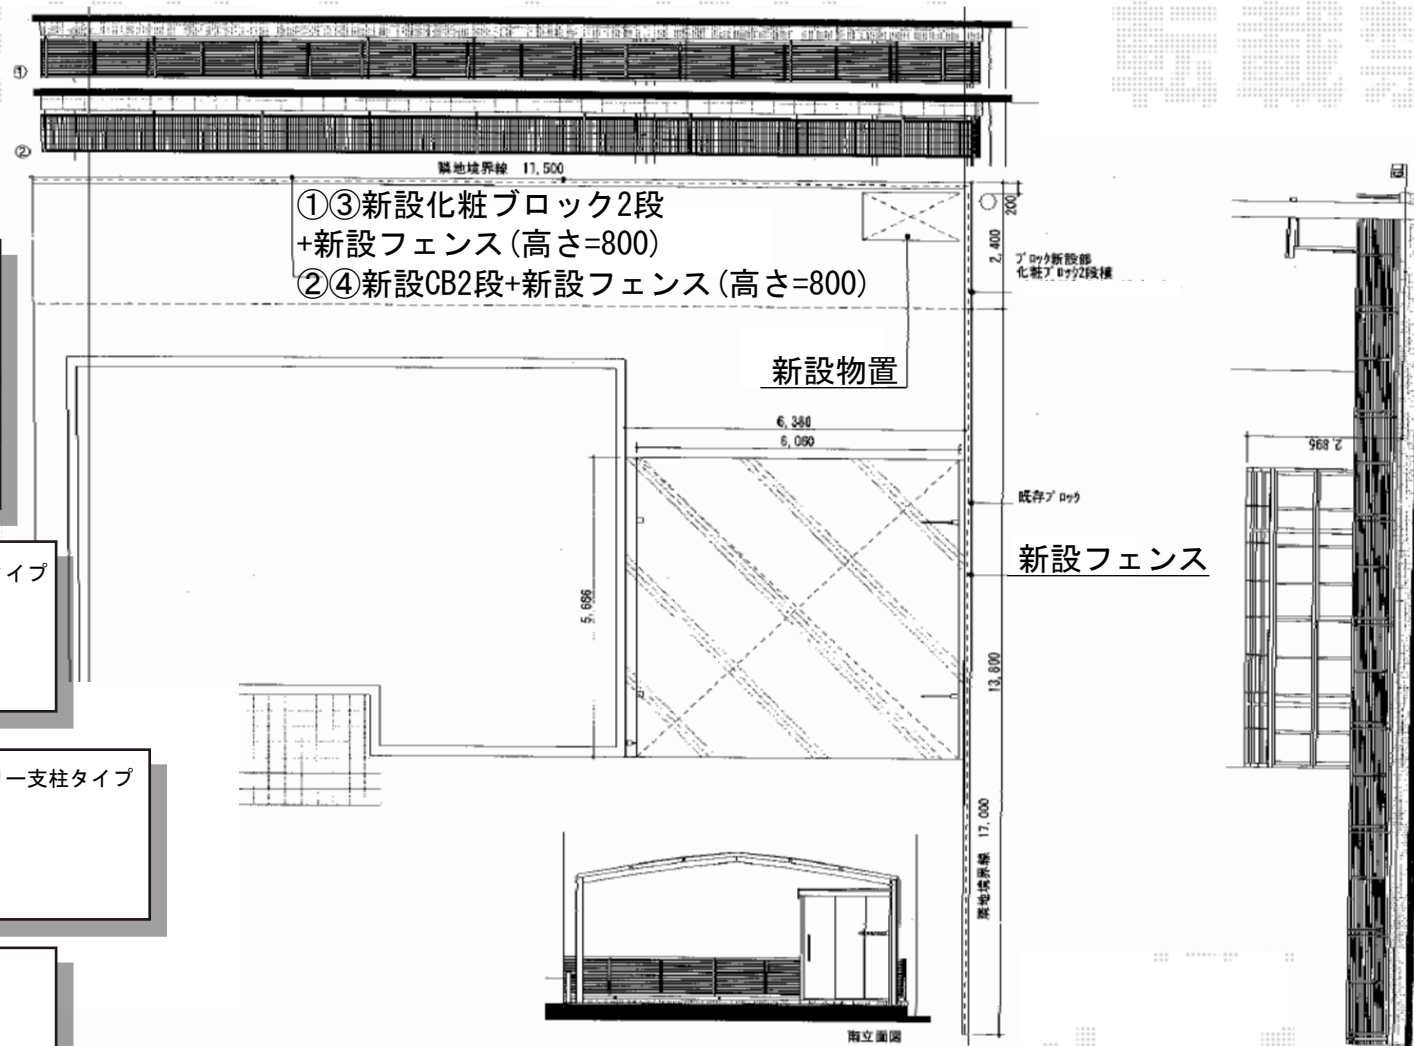

現場状況や作図制限により概略図の内容と多少の違いが生じることがございます。
施工時は、現場優先とさせて頂きたく思いますので、お立会い頂き、
最終のご指示のほど、何卒、宜しくお願い致します。

全ての著作権は、エクスショップに帰属します。当社とのお取引目的外の使用・複製・転載禁止となっております。



EX-SHOP
HTTP://WWW.EX-SHOP.NET

担当：小林