


# マルチスクエア アール屋根 片支持タイプ 延長 積雪～20cm対応

トステム マルチスクエア アール屋根 片支持タイプ 延長 積雪～20cm対応  
屋根ユニット：5030-1430 (D6, 422mm×W3, 073mm)  
屋根材：熱線吸収アクアポリカーボネート (ライトブルー)  
フレームユニット：吊り30用-吊り30用-吊り30用  
柱仕様：標準柱仕様 (有効高 約2,300mm)  
樋仕様：標準縦樋+横樋  
屋根接続部品：吊り-吊り-吊り  
色：シャイングレー

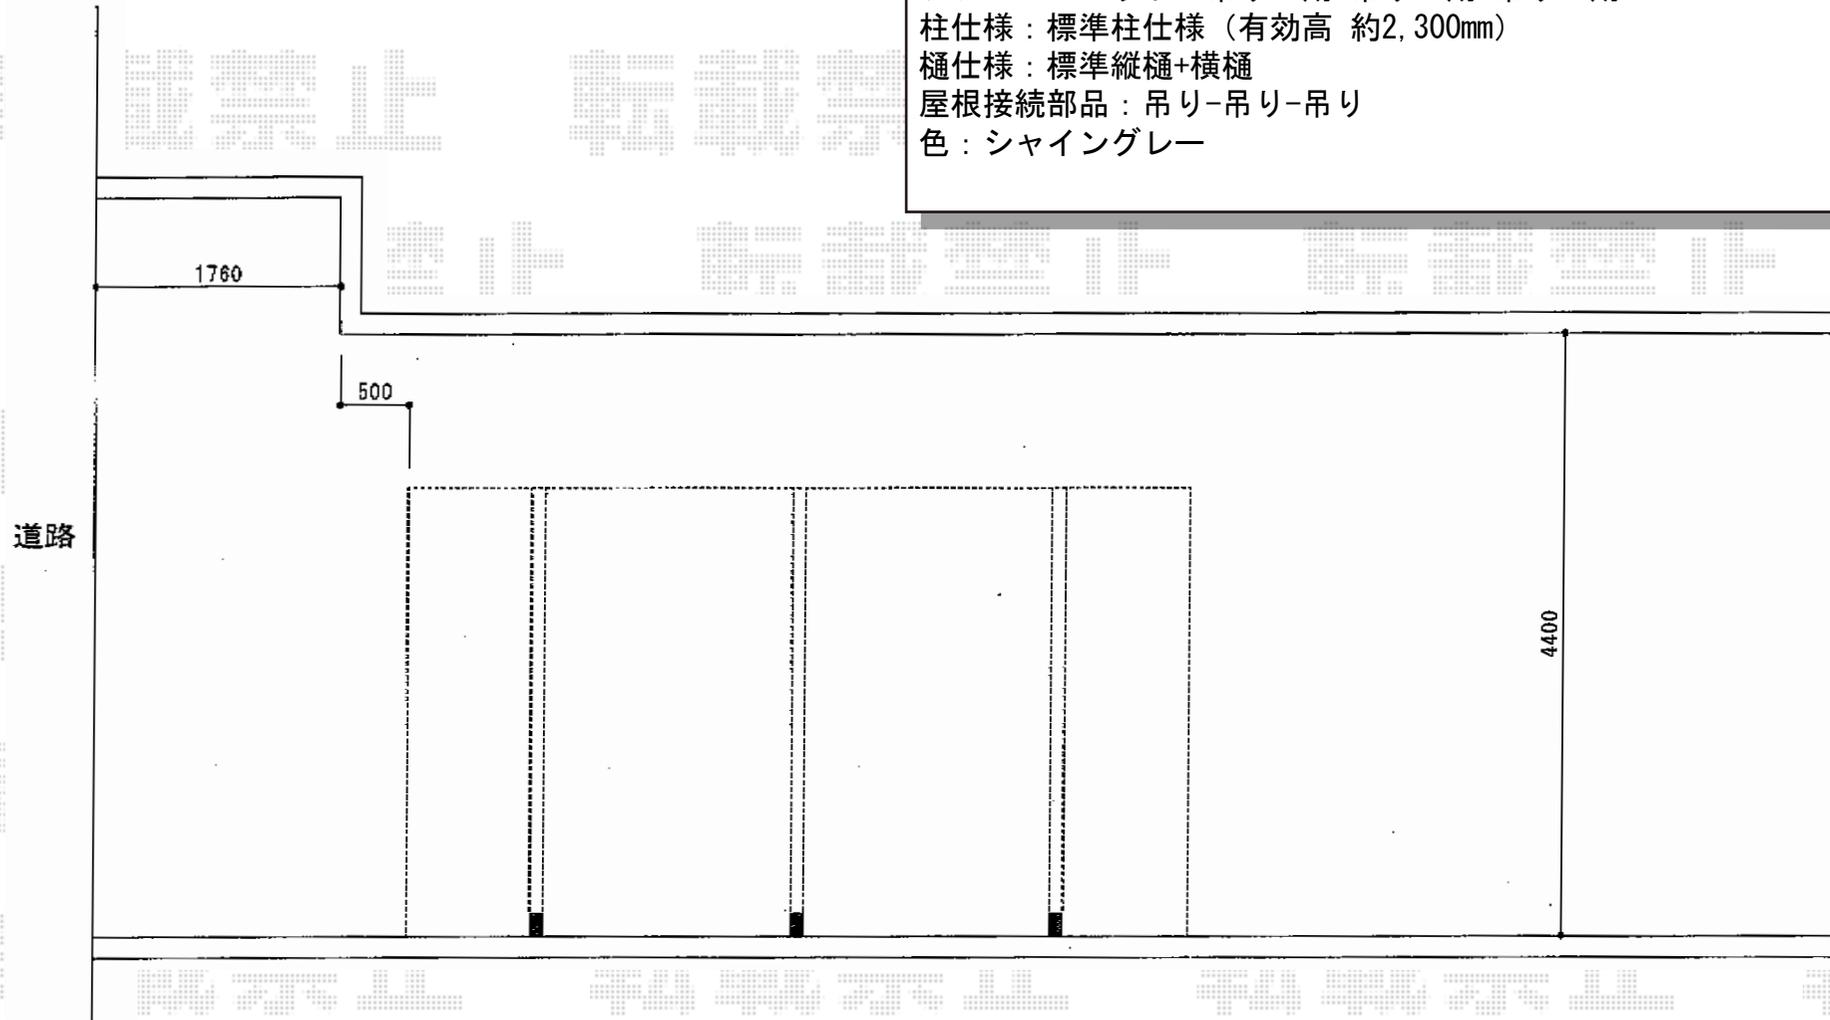

現場状況や作図制限により概略図の内容と多少の違いが生じることがございます。  
施工時は、現場優先とさせて頂きたく思いますので、お立会い頂き、  
最終のご指示のほど、何卒、宜しくお願い致します。



EX-SHOP  
HTTP://WWW.EX-SHOP.NET

担当：長谷川