
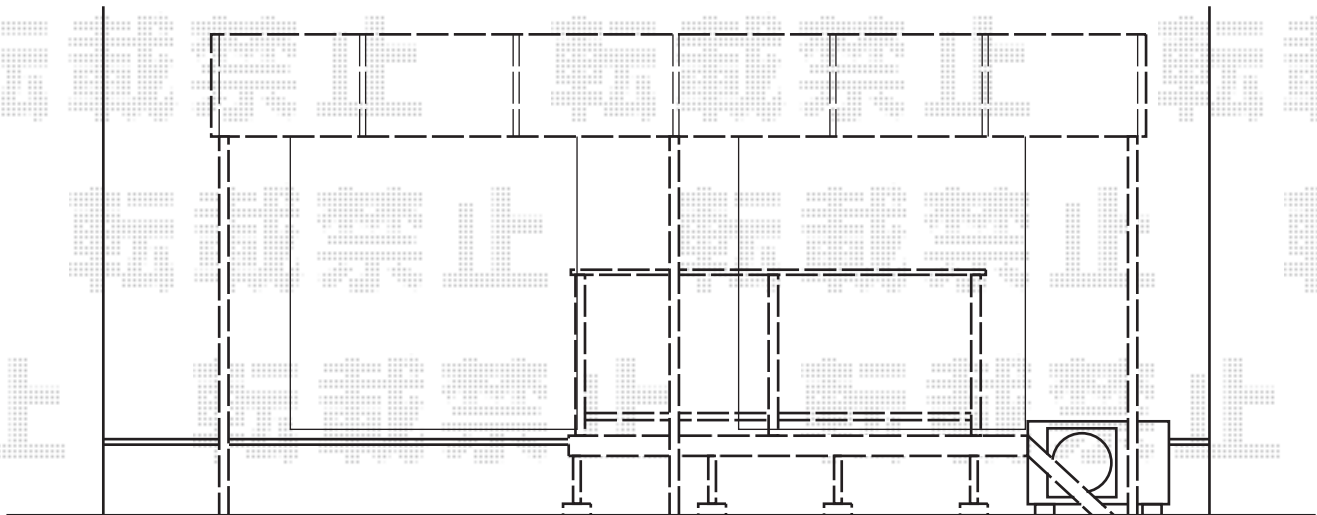


テラス屋根・ウッドデッキ

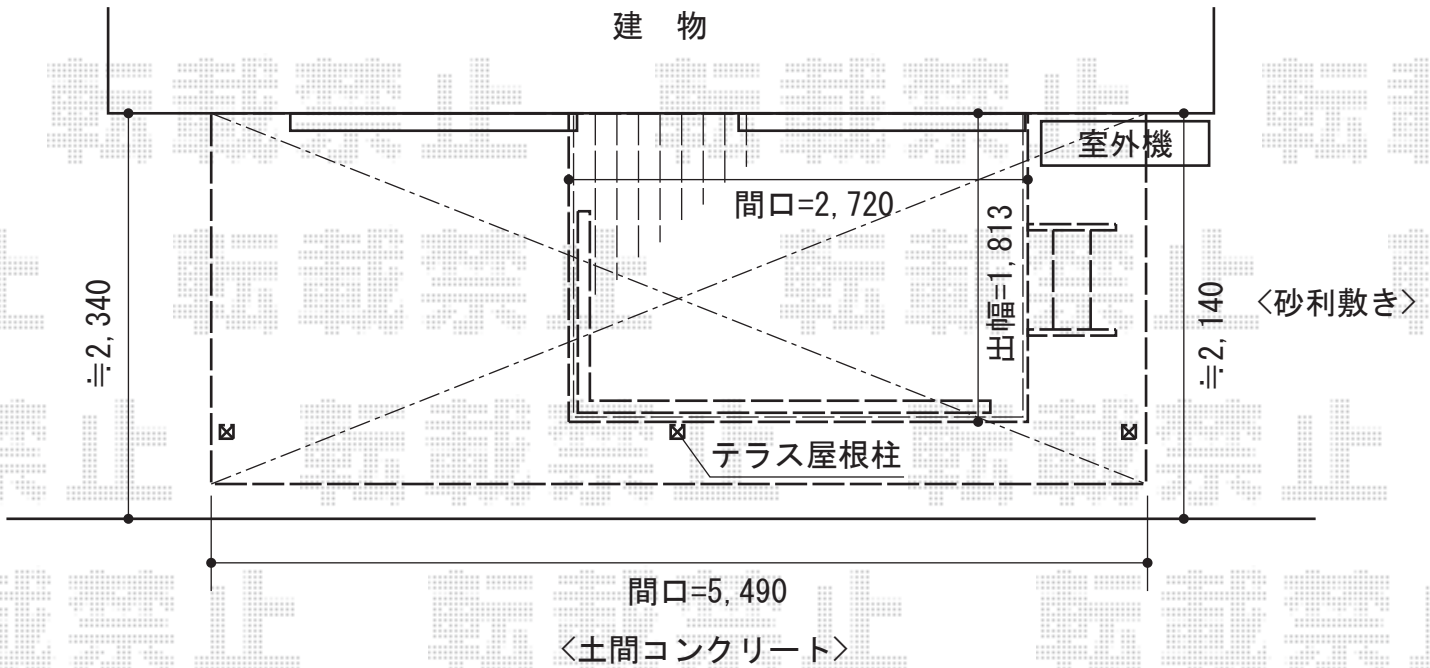

Value Select

プレシオステラス R型 連棟 テラスタイプ 積雪~20cm対応
 間口=関東間3.0間[1.5+1.5間] (柱芯々5,305mm 屋根幅5,490mm)
 出幅=7尺 (2,070mm)
 色: ノーブルステン
 屋根材: ポリカーボネート (スカイブルー)
 柱仕様: 柱奥行移動タイプ (柱3本)
 施工方法: 上止め仕様

トステム リコステージII 単体

間口=1.5間 (2,720mm) 出幅=6尺 (1,813mm)
 色: ダークブラウン
 床板: 標準/縦張り 幕板: 幕板B (薄タイプ)
 束柱: 束柱A (550mm)

トステム ステップ1段

色: ダークブラウン

トステム デッキフェンス フラットラチス (密目)

本体1枚 (W×H) = (1,200×1,000mm) × 3枚
 主柱: T-10×4本
 色: ダークブラウン

現場状況や作図制限により概略図の内容と多少の違いが生じることがございます。
 施工時は、現場優先とさせて頂きたく思いますので、お立会い頂き、
 最終のご指示のほど、何卒、宜しくお願い致します。



EX-SHOP
[HTTP://WWW.EX-SHOP.NET](http://www.ex-shop.net)

担当: 越智

全ての著作権は、エクスショップに帰属します。当社とのお取引目的外の使用・複製・転載禁止となっております。