



# 門扉・カーゲート

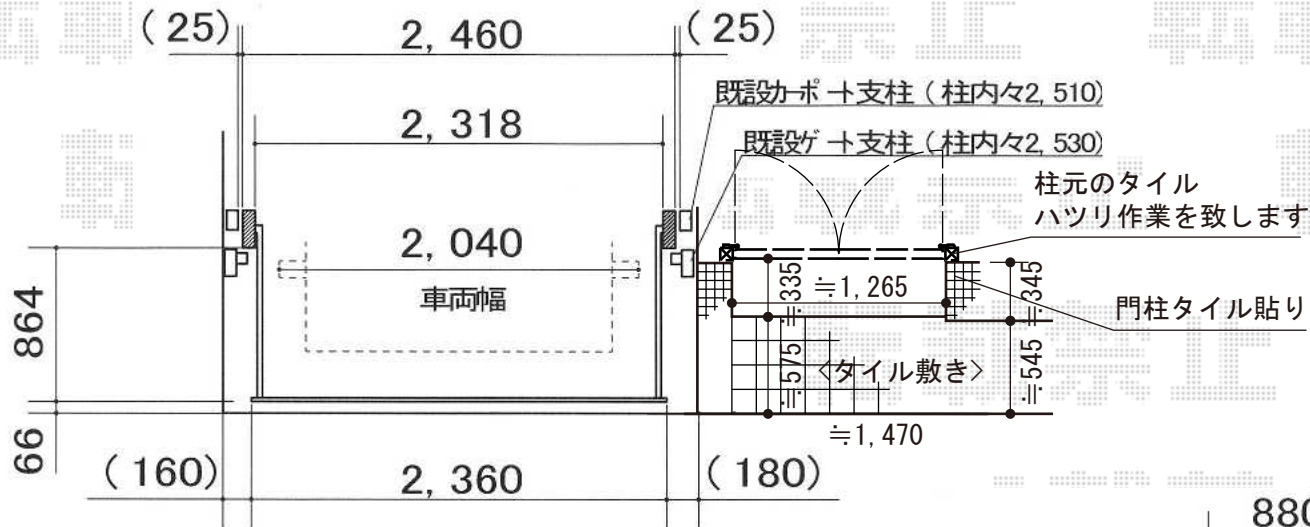

YKK AP エクスライン門扉1型 両開き 門柱使用  
 扉1枚 (W×H) = (600mm×1,200mm) ×2枚  
 色：プラチナステン  
 錠：ハンドル錠E8型  
 開き：内開き

YKK AP エクスラインアップゲート 1型 手動式  
 本体 (W×H) = 【特注】 2,360mm×1,200mm  
 色：プラチナステン  
 柱仕様：標準柱仕様 (有効通過高 約1,760mm)  
 駆動：手動式

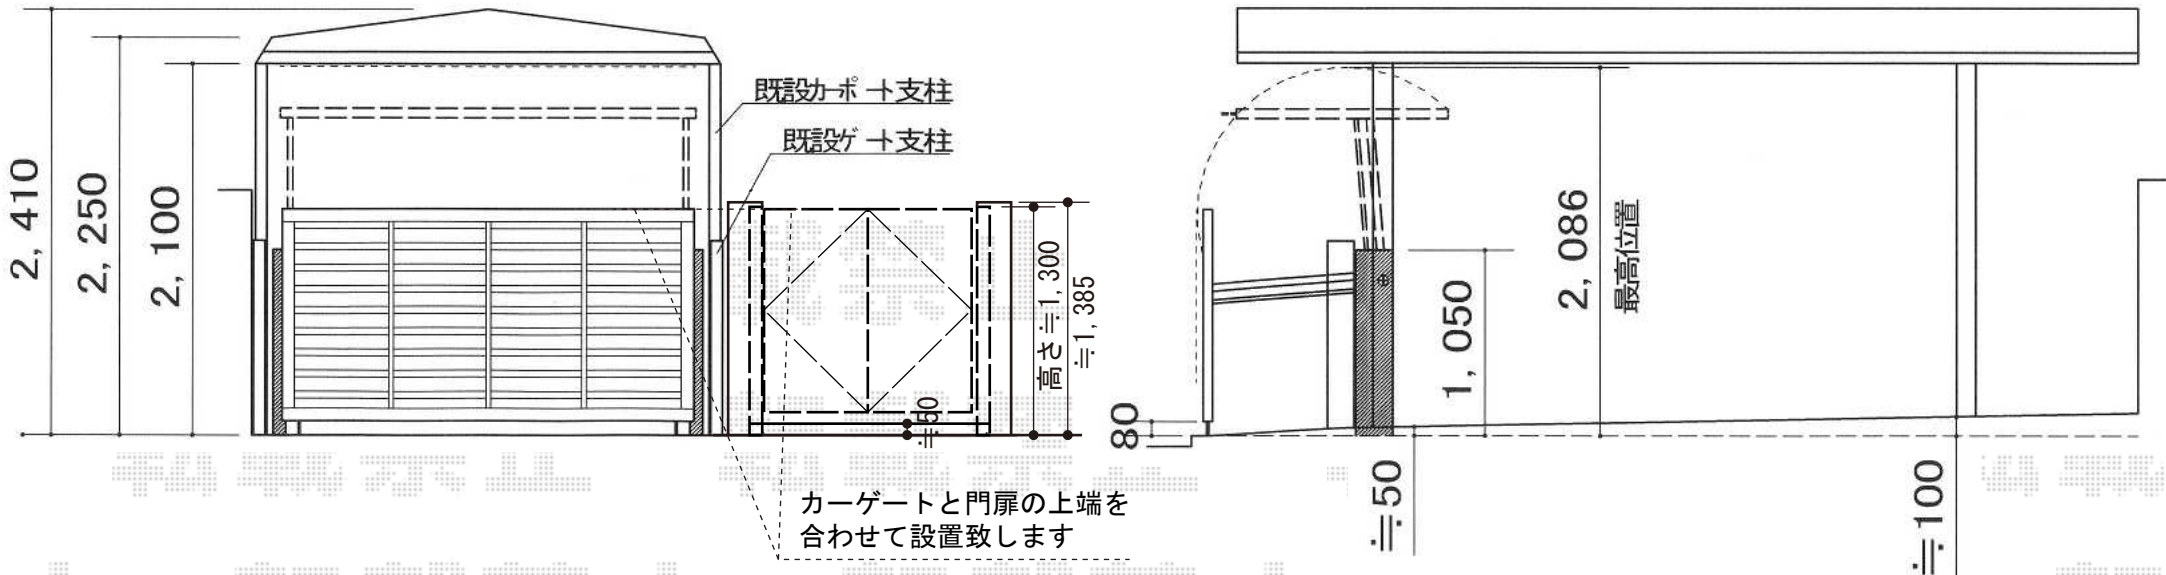

現場状況や作図制限により概略図の内容と多少の違いが生じることがございます。  
 施工時は、現場優先とさせて頂きたく思いますので、お立会い頂き、  
 最終のご指示のほど、何卒、宜しくお願い致します。



EX-SHOP  
 HTTP://WWW.EX-SHOP.NET

担当：八浦