


# テラス屋根・ウッドデッキ

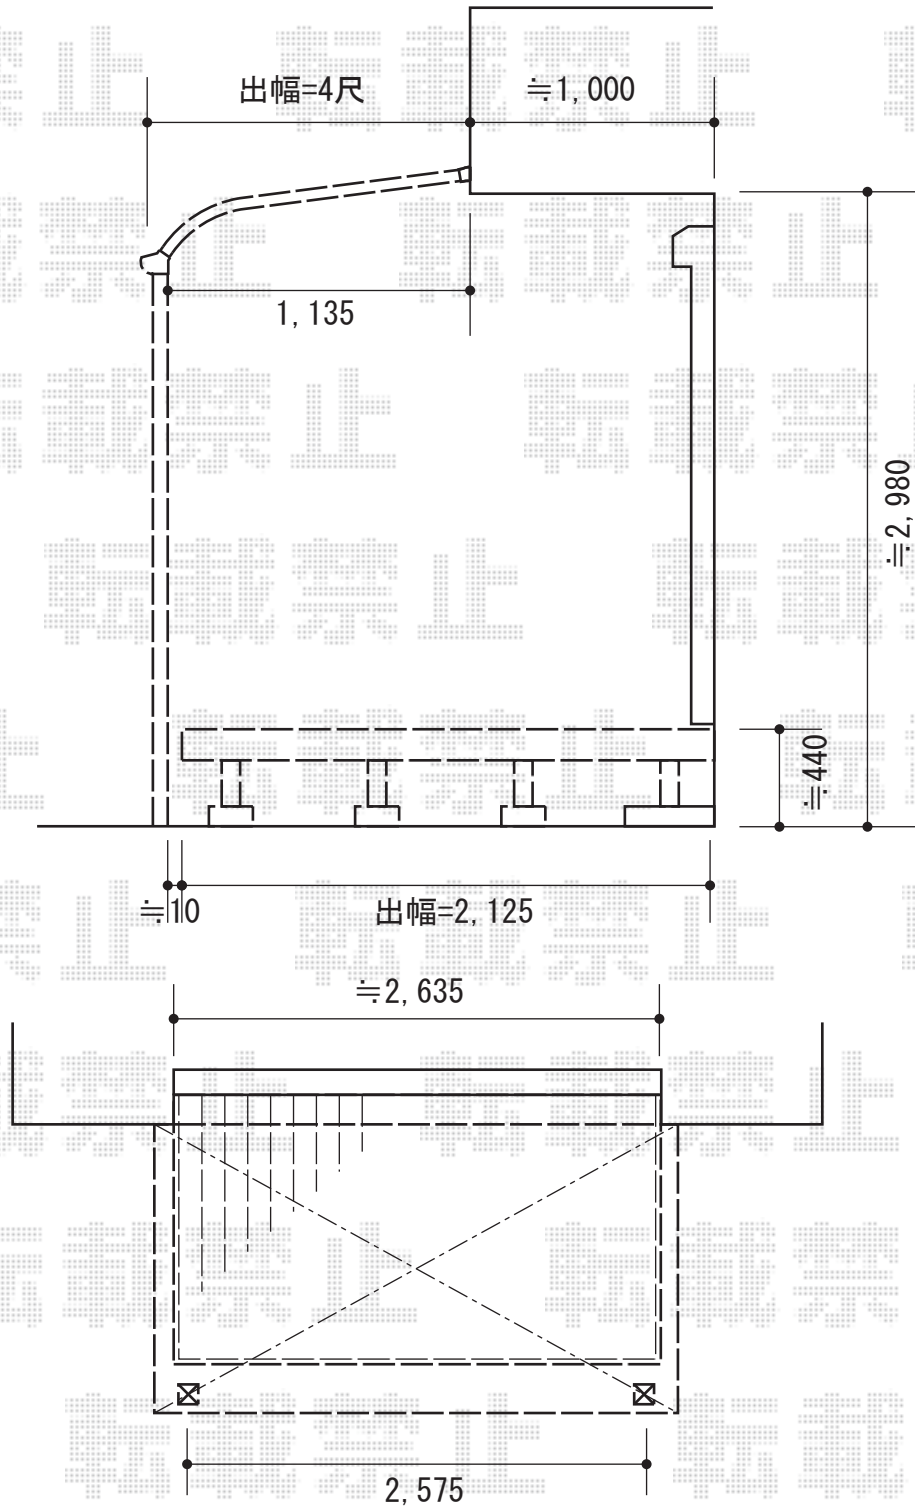

Value Select プレシオステラス R型 テラスタイプ 単体 積雪~20cm対応  
 間口=関東間1.5間 (柱芯々2,575mm 屋根幅2,760mm)  
 出幅=4尺 (1,170mm)  
 色: ノーブルステン  
 屋根材: ポリカーボネート (スカイブルー)  
 柱仕様: ロング柱・柱位置固定タイプ (柱2本)  
 施工方法: 上止め

Value Select 吊り下げ式物干し 標準 2本入り  
 色: ノーブルステン

YKK AP リウッドデッキ 200 単体  
 間口=1.5間 (2,657mm)  
 出幅=7尺 (2,125mm)  
 色: (床板 レッドブラウン/束柱 プラチナステン)  
 床板: 縦貼り  
 束柱: Tタイプ (400~500mm)

YKK AP 独立式リウッドステップ  
 色: (床板 レッドブラウン/束柱 プラチナステン)

現場状況や作図制限により概略図の内容と多少の違いが生じることがございます。  
 施工時は、現場優先とさせて頂きたく思いますので、お立会い頂き、  
 最終のご指示のほど、何卒、宜しくお願い致します。



EX-SHOP  
[HTTP://WWW.EX-SHOP.NET](http://www.ex-shop.net)

担当: 小林