


# ルーフポートシグマIII 縦連棟 積雪～30cm対応

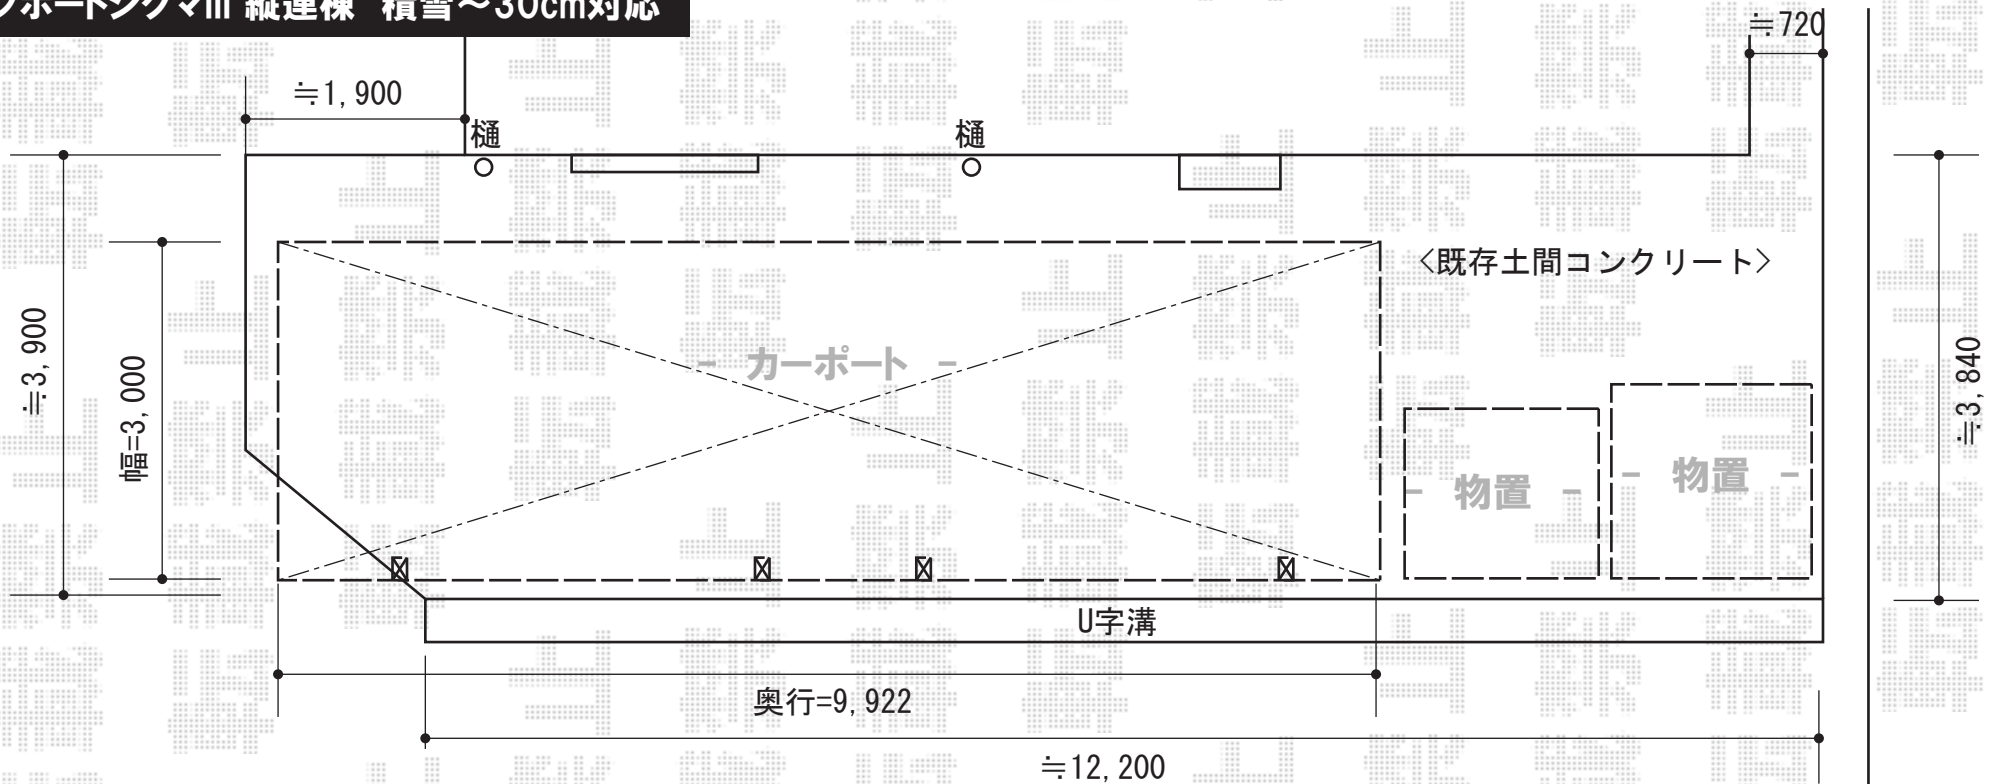

トステム テールポートシグマIII 縦連棟 積雪～30cm対応  
 幅=3,000mm  
 奥行=9,922mm  
 色：シャイングレー  
 屋根材：ポリカーボネート（ブルースモーク）  
 柱仕様：ロング柱28仕様（有効高 約2,800mm）

ヨド物置 LMC-1818GL SI エルモ 一般型  
 間口=1,870mm  
 奥行=1,870mm  
 高さ=2,118mm  
 色：青磁（セイジ）  
 屋根タイプ：標準型  
 耐荷重タイプ：一般型  
 棚タイプ：棚板2枚付き

ヨド物置 DZB-1815HW SG 蔵MD 背高Hタイプ 合板床タイプ 一般型  
 間口=1,890mm  
 奥行=1,540mm  
 高さ=2,473mm  
 色：SG  
 屋根タイプ：背高Hタイプ  
 耐荷重タイプ：一般型  
 床タイプ：合板床タイプ

稲葉物置 NXN-32S ネクスター一般型 スタンダードタイプ  
 間口=1,790mm  
 奥行=1,790mm  
 高さ=2,020mm  
 色：【未定】  
 屋根タイプ：標準型  
 耐荷重タイプ：一般型  
 棚タイプ：棚板4枚付き

稲葉物置 SMK-36S ナイソー 一般型スタンダードタイプ  
 間口=1,880mm  
 奥行=1,880mm  
 高さ=2,210mm  
 色：本体 メローグレー/屋根色 タフブラック  
 屋根タイプ：標準型  
 耐荷重タイプ：一般型

現場状況や作図制限により概略図の内容と多少の違いが生じることがございます。  
 施工時は、現場優先とさせて頂きたく思いますので、お立会い頂き、  
 最終のご指示のほど、何卒、宜しくお願い致します。



EX-SHOP  
[HTTP://WWW.EX-SHOP.NET](http://www.ex-shop.net)

担当：長谷川