


# ライザーテラスII F型 単体 テラスタイプ

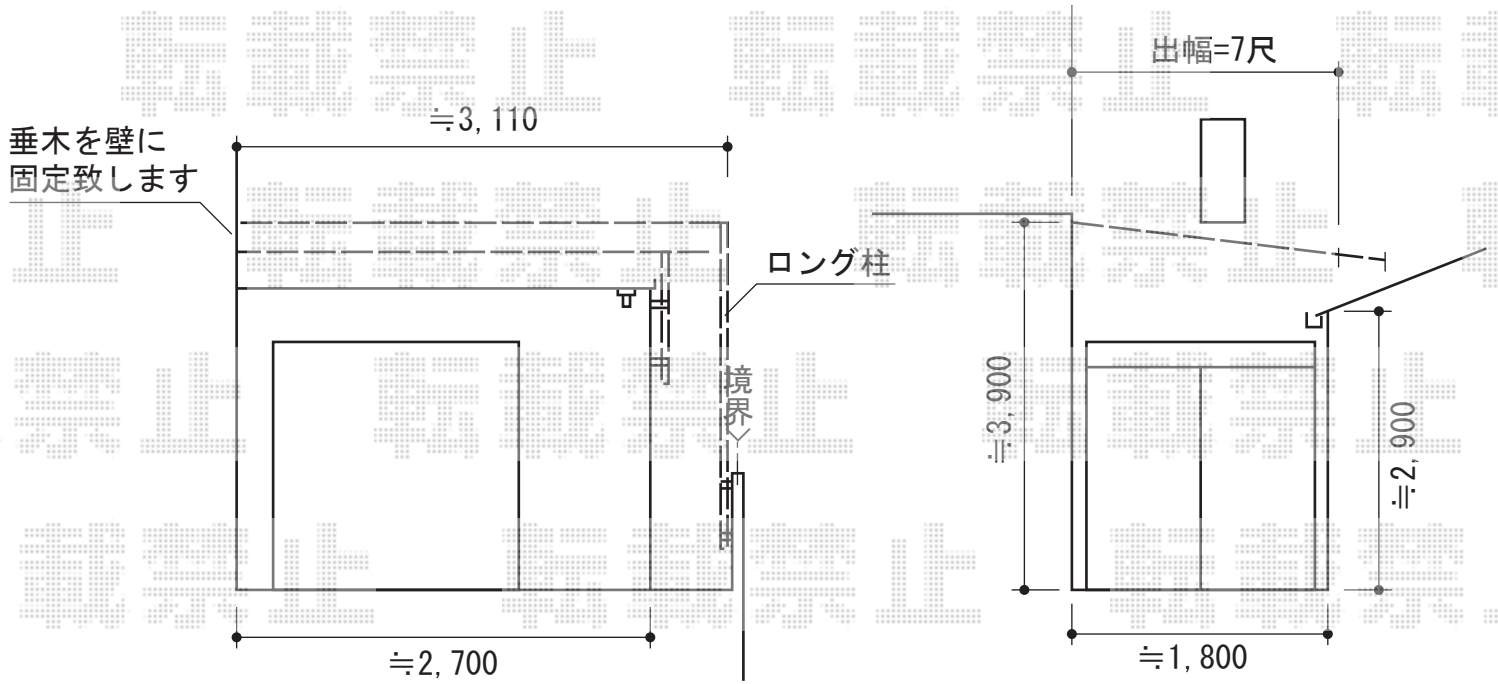

- トステム**  
 ライザーテラスII F型 単体 テラスタイプ  
 間口=メーター3,000(柱芯々3,000mm 屋根幅3,020mm)  
 出幅=7尺(2,085mm) 色: シャイングレー  
 屋根材: 熱線吸収ポリカーボネート(ライトブルーマット調)  
 施工方法: 上止め  
 不要部材: ▲柱セット(K-A031-PTAB) ¥19,300  
 追加部材: +長尺中間柱(K-A042-PTAB) ¥13,100  
 追加部材: +造付屋根部品セット(中間用1本入り)(PTAKA191) ¥4,100

現場状況や作図制限により概略図の内容と多少の違いが生じることがございます。  
 施工時は、現場優先とさせて頂きたく思いますので、お立会い頂き、  
 最終のご指示のほど、何卒、宜しくお願い致します。



**EX-SHOP**  
[HTTP://WWW.EX-SHOP.NET](http://www.ex-shop.net)  
 担当: 白賀