


テールポートシグマIII 1500 積雪～50cm対応

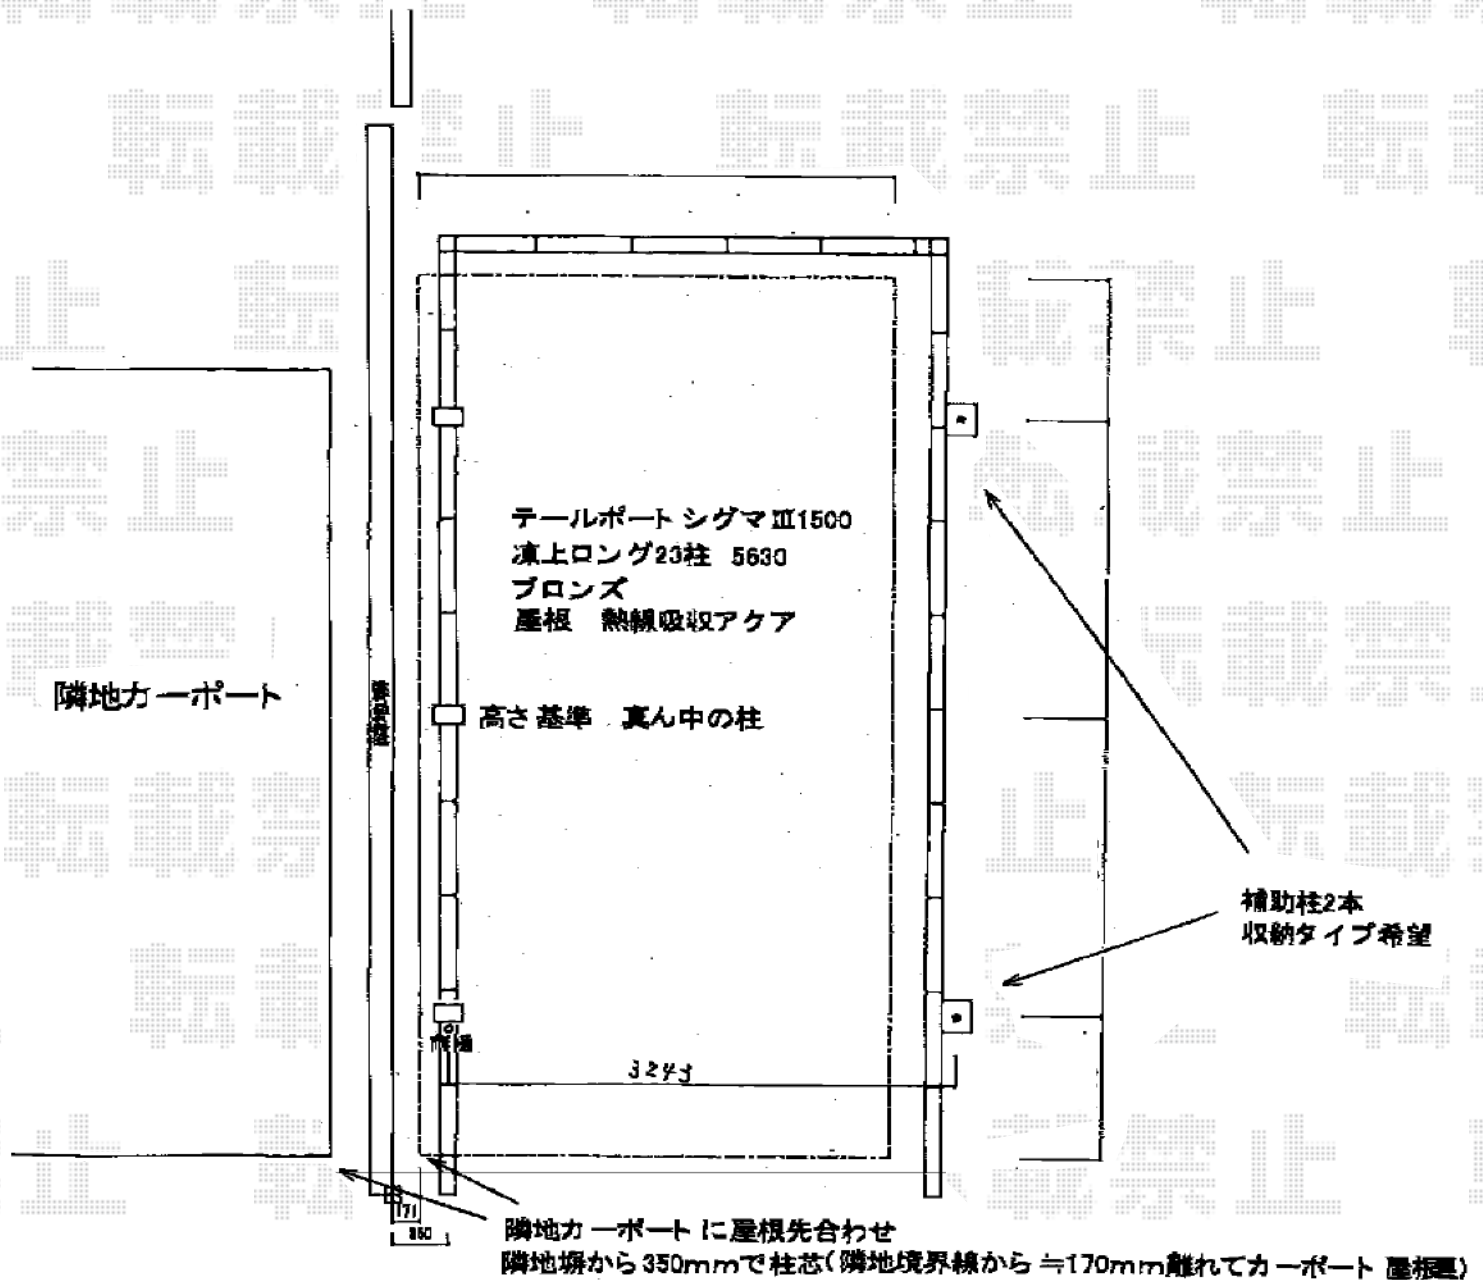

トステム テールポートシグマIII 1500 積雪～50cm対応
幅=3,000mm
奥行=5,600mm
色：ブロンズ
屋根材：熱線吸収アケアポリカーボネート（ライトブルー）
柱仕様：凍上ロング柱23（有効高 約2,300mm）
オプション：収納式補助柱+専用部品一式

現場状況や作図制限により概略図の内容と多少の違いが生じることがございます。
施工時は、現場優先とさせて頂きたく思いますので、お立会い頂き、
最終のご指示のほど、何卒、宜しくお願い致します。



EX-SHOP
HTTP://WWW.EX-SHOP.NET

担当：長谷川