



# テラス屋根・ウッドデッキ

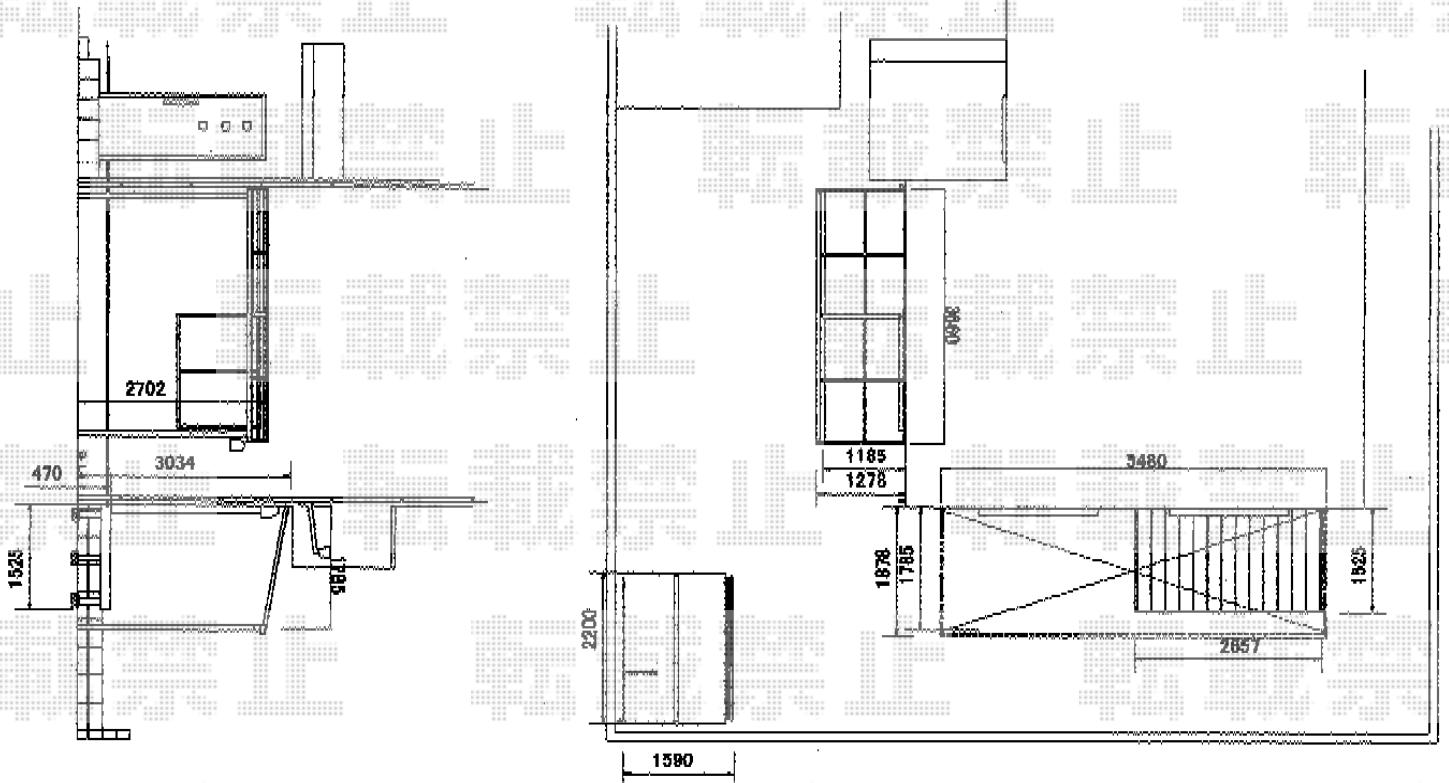

トステム ライザーテラスII R型 テラスタイプ 単体 積雪~20cm対応  
 間口=関東間3.0間通し (柱芯々5,260mm 屋根幅5,480mm)  
 出幅=6尺 (1,785mm)  
 色: シャイングレー  
 屋根材: ポリカーボネート (ブルースモーク)  
 柱仕様: 柱位置固定タイプ (柱2本) / ロング柱  
 施工方法: 下止め仕様  
 オプション: 吊り下げ物干し 標準 2本入

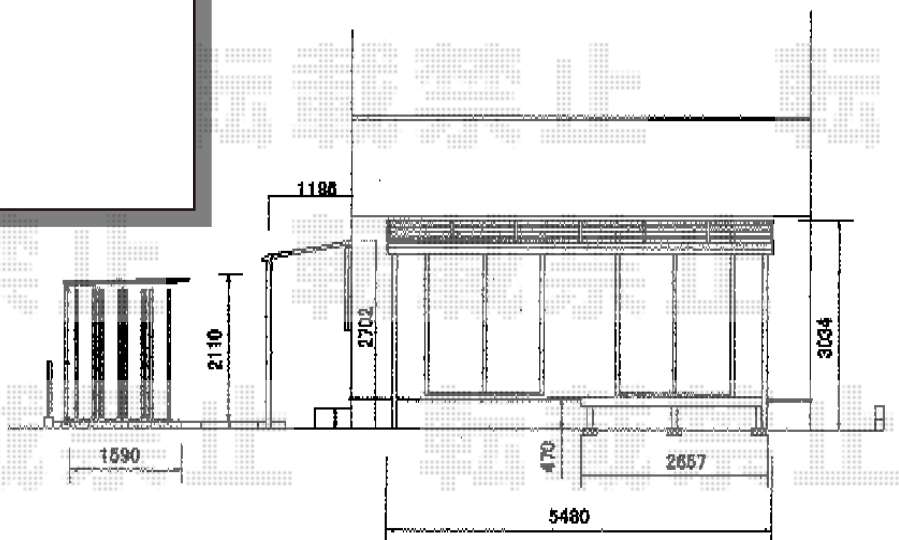

Value Select プレシオステラス R型 テラスタイプ 単体 積雪~20cm対応  
 間口=関東間2.0間 (柱芯々3,440mm 屋根幅3,660mm)  
 出幅=4尺 (1,185mm)  
 色: ノーブルステン  
 屋根材: ポリカーボネート (スカイブルー)  
 柱仕様: 柱位置固定タイプ (柱2本)  
 施工方法: 上止め仕様  
 オプション: 吊り下げ物干し 標準 2本入

YKK AP リウッドデッキ200  
 間口=1.5間 (2,657mm)  
 出幅=5尺 (1,525mm)  
 色: ホワイトブラウン/束柱 プラチナステン  
 床板: 縦張り  
 束柱: Tタイプ (400~500mm)  
 オプション: リウッドステップ4型Sタイプ2段×1

現場状況や作図制限により概略図の内容と多少の違いが生じることがございます。  
 施工時は、現場優先とさせて頂きたく思いますので、お立会い頂き、  
 最終のご指示のほど、何卒、宜しくお願い致します。



EX-SHOP  
[HTTP://WWW.EX-SHOP.NET](http://www.ex-shop.net)

担当: 小林

全ての著作権は、エクスショップに帰属します。当社とのお取引目的外の使用・複製・転載禁止となっております。