


# サニブリーズフェンスS型

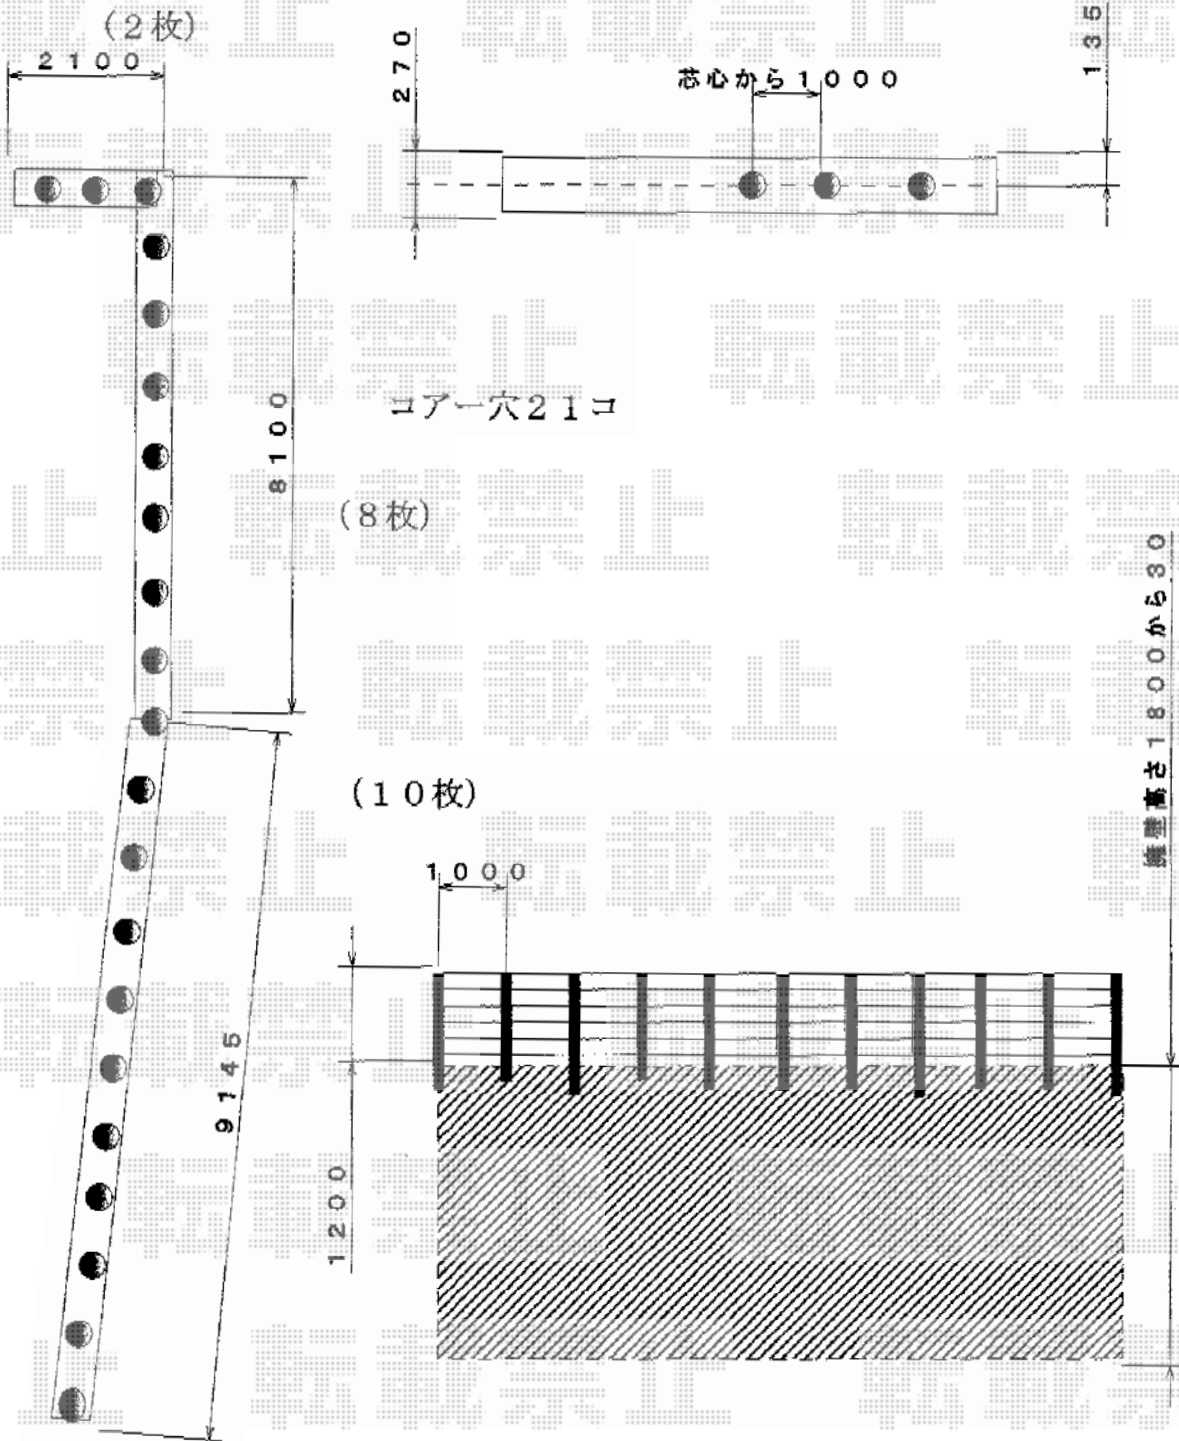

## TOEX サニブリーズフェンスS型

本体1枚 (W×H) = (1,000×1,200mm) × 20枚

主柱 : T-12×17本

端柱 : T-12×2本

コーナー柱 : T-12×2本

部品セット : 主柱用×17・端柱用×1・コーナー柱用×2

色 : シャイングレー

現場状況や作図制限により概略図の内容と多少の違いが生じることがございます。  
 施工時は、現場優先とさせて頂きたく思いますので、お立会い頂き、  
 最終のご指示のほど、何卒、宜しくお願い致します。



EX-SHOP  
[HTTP://WWW.EX-SHOP.NET](http://www.ex-shop.net)

担当：岡本