


ルーフポートシグマIII 積雪～30cm対応

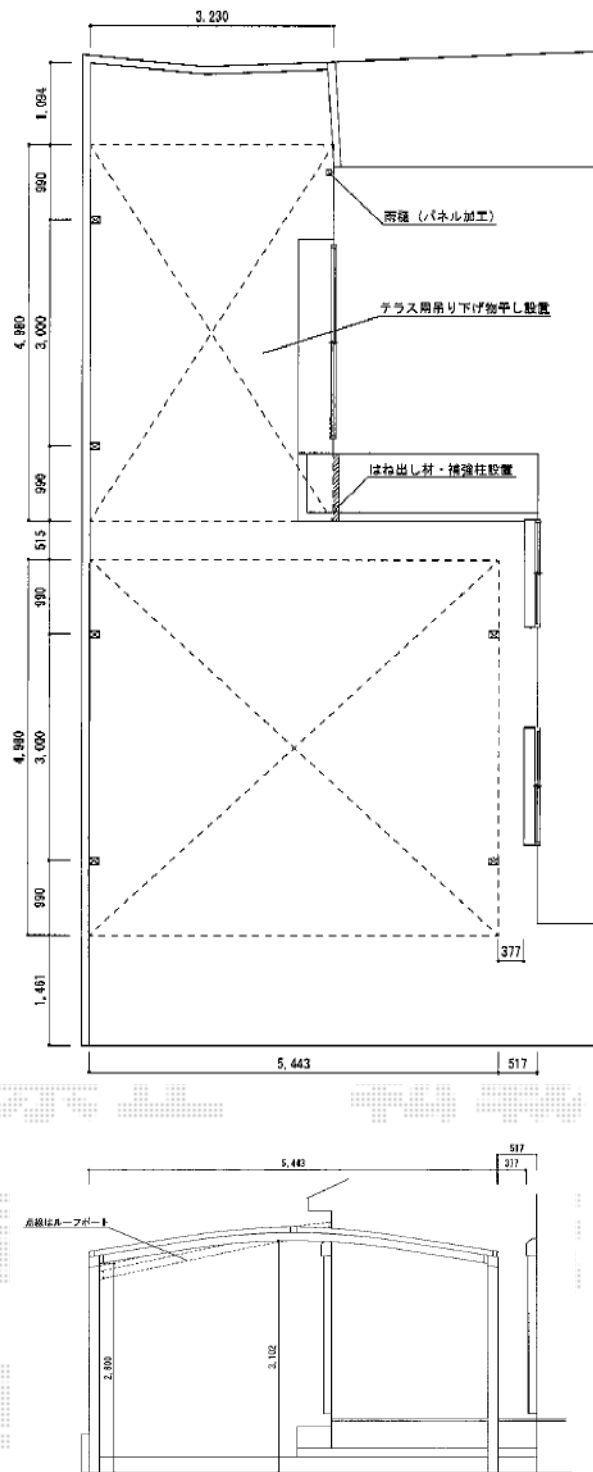

トステム ルーフポートシグマIII 積雪～30cm対応
 幅=3,499mm
 奥行=4,980mm
 色：シャイングレー
 屋根材：ガリレポリカ（クリアマット/すりガラス調）
 柱仕様：ロング柱23仕様
 追加部材：はねだし部材セット/はねだし部品セット（¥36,600）
 追加部材：柱セット（テラス用中間柱・長尺L=3,300）（¥13,100）
 オプション：吊り下げ行き物干し ロング（¥13,000）

現場状況や作図制限により概略図の内容と多少の違いが生じることがございます。
 施工時は、現場優先とさせていただきますので、お立会い頂き、
 最終のご指示のほど、何卒、宜しくお願い致します。



EX-SHOP
[HTTP://WWW.EX-SHOP.NET](http://www.ex-shop.net)

担当：吉岡

全ての著作権は、エクスショップに帰属します。当社とのお取引目的外の使用・複製・転載禁止となっております。