


# カーブポートシグマIII 積雪～30cm対応

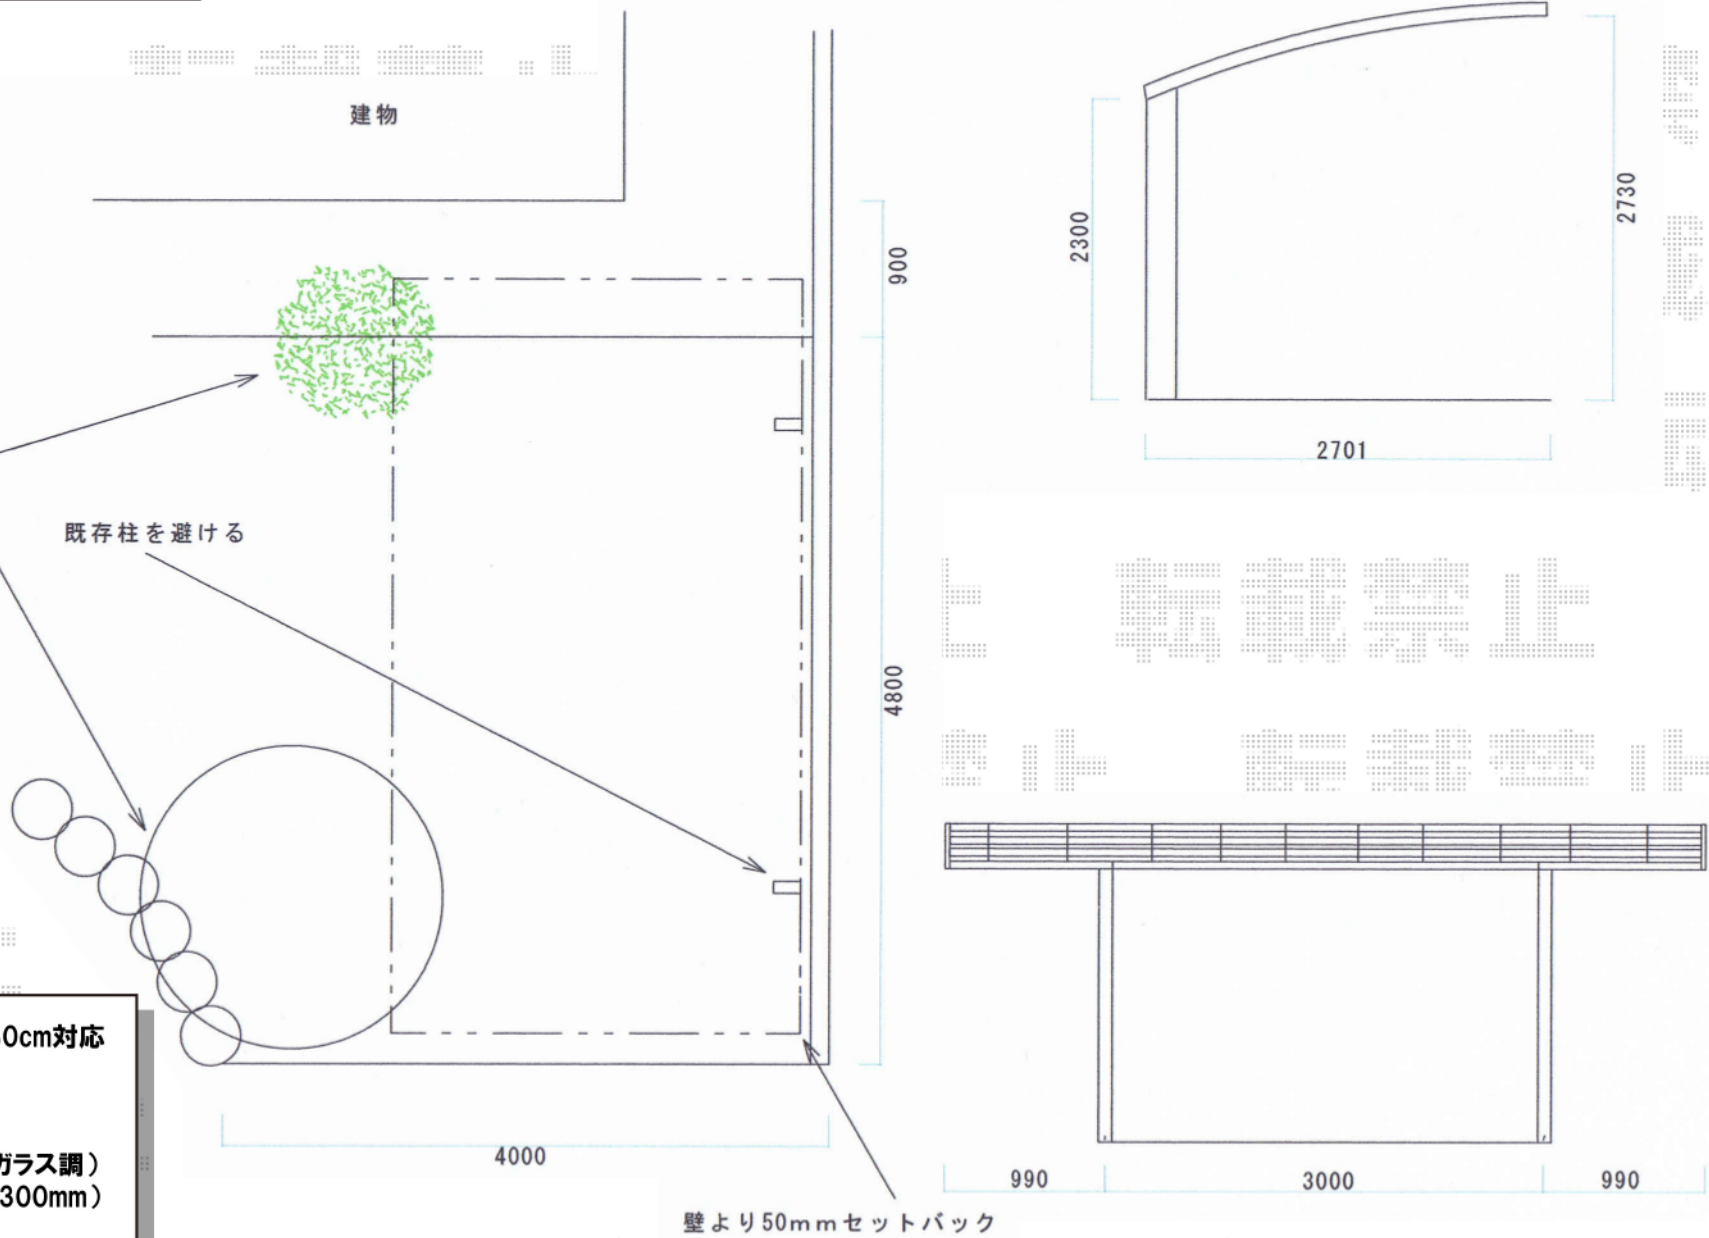

事前に別途、  
枝のカットを  
行って頂けますよう、  
お願い致します。

既存柱を避ける

トステム カーブポートシグマIII 積雪～30cm対応  
幅=2,701mm  
奥行=4,980mm  
色:オータムブラウン  
屋根材:ガリレポリカ(クリアマット/すりガラス調)  
柱仕様:ロング柱23仕様(有効高 約2,300mm)

壁より50mmセットバック

現場状況や作図制限により概略図の内容と多少の違いが生じることがございます。  
施工時は、現場優先とさせて頂きたく思いますので、お立会い頂き、  
最終のご指示のほど、何卒、宜しくお願い致します。



EX-SHOP  
HTTP://WWW.EX-SHOP.NET

担当: 岡本