


レオンポートneoDX 2台用 丸柱タイプ 採光タイプ 4本柱仕様 積雪～50cm対応

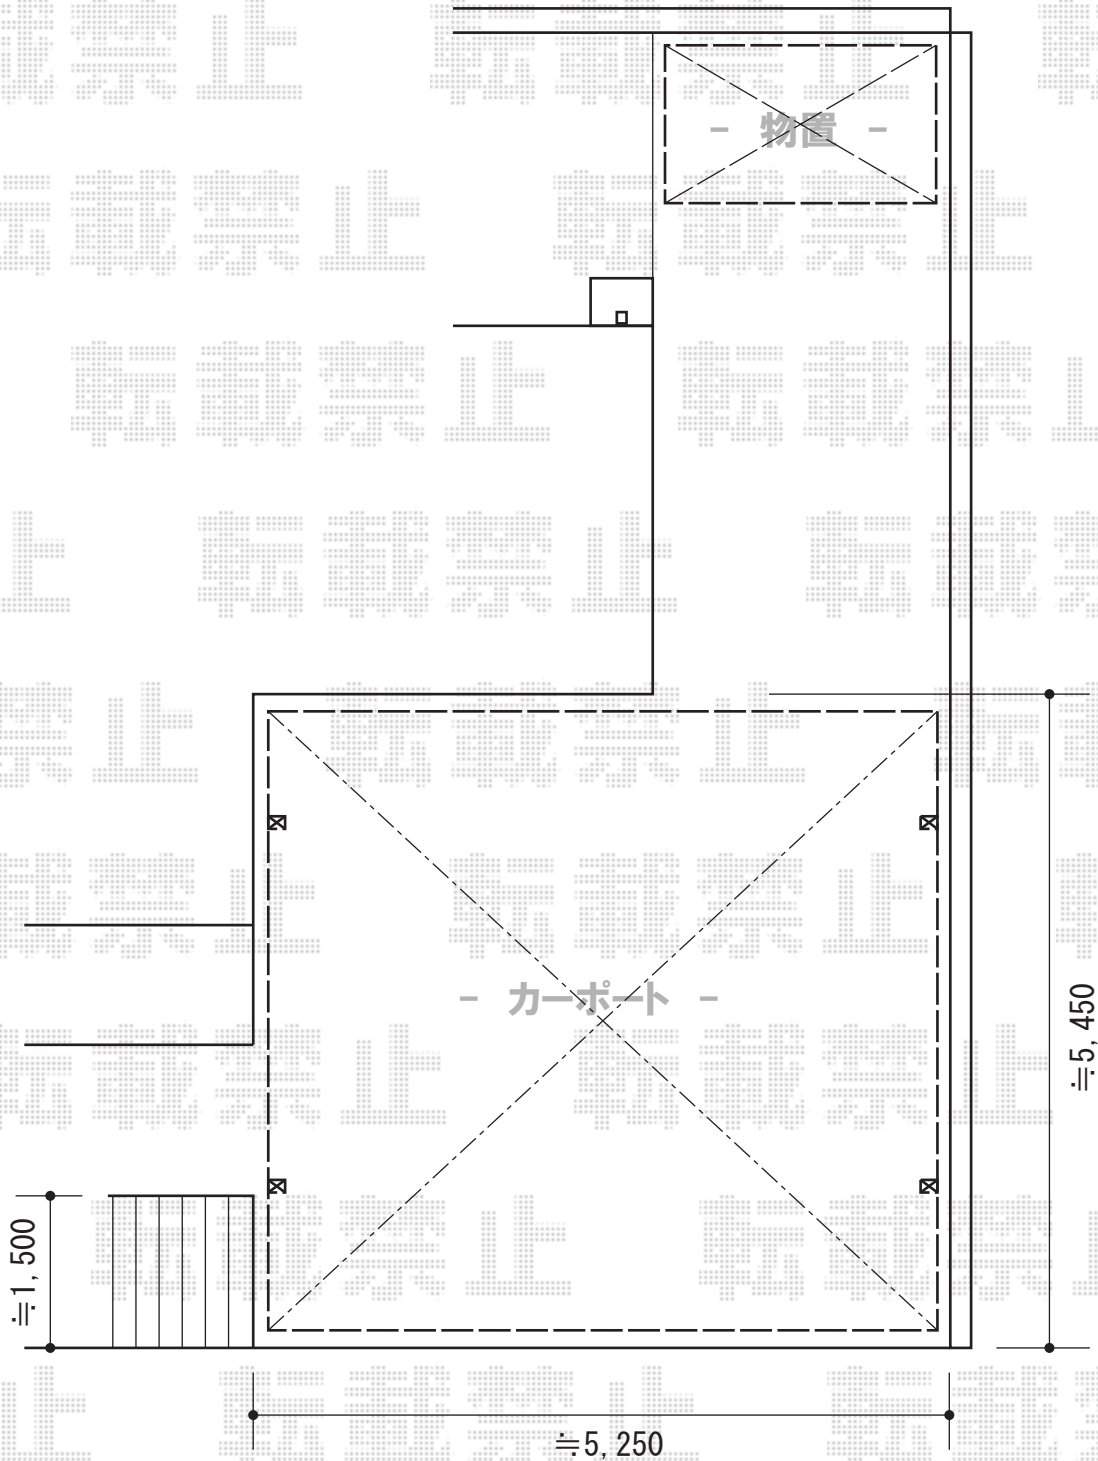

YKK AP レオンポートneoDX 2台用丸柱タイプ
4本柱仕様積雪～50cm対応
幅=5,549mm
奥行=5,490mm
色：プラチナステン
屋根材：スチール折板（ペフ無）
柱仕様：標準柱仕様（有効高 約2,340mm）
横材：なし

稲葉物置 MJN-139E シンプリィー 一般型
間口=1,320mm
奥行=900mm
高さ=1,903mm
色：ファインシルバー
屋根タイプ：標準型
耐荷重タイプ：一般型

現場状況や作図制限により概略図の内容と多少の違いが生じることがございます。
施工時は、現場優先とさせて頂きたく思いますので、お立会い頂き、
最終のご指示のほど、何卒、宜しくお願い致します。



EX-SHOP
HTTP://WWW.EX-SHOP.NET

担当：長谷川