


カーポート・カーゲート

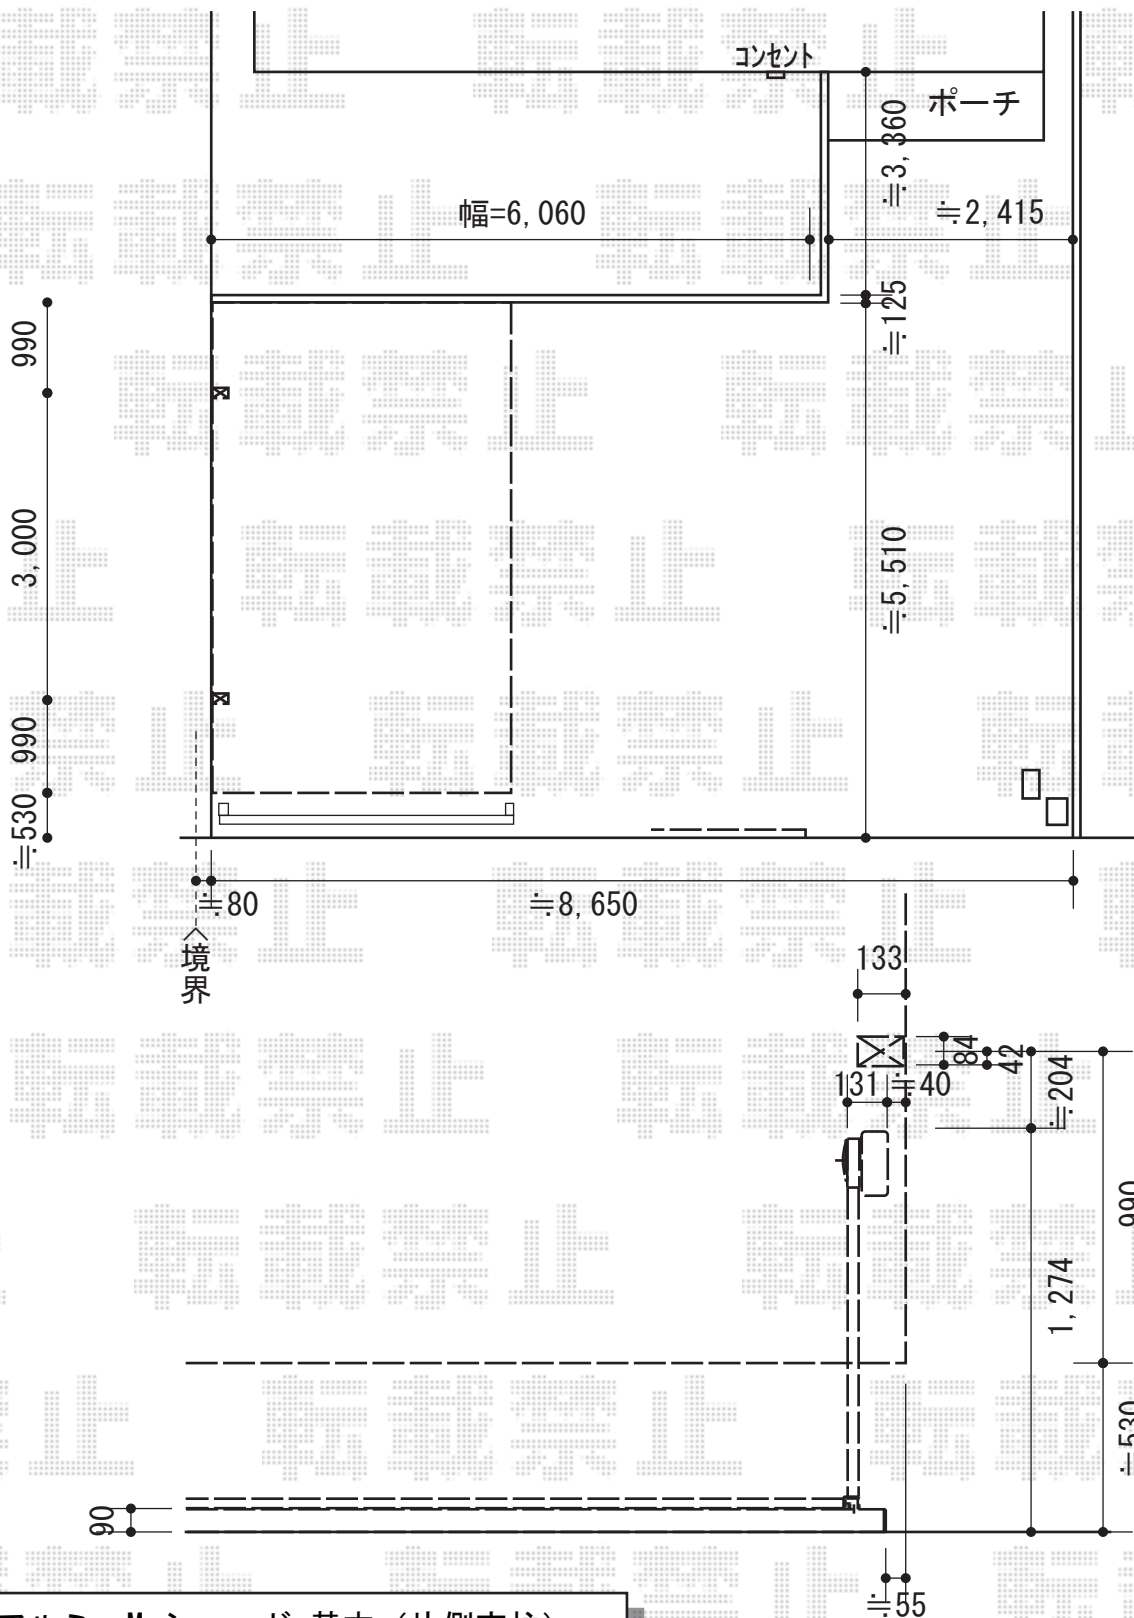

三協立山アルミ M. シェード 基本 (片側支柱)
 幅=2,834mm
 奥行=5,422mm
 色: サンシルバー
 屋根材: ポリカーボネート (かすみ/すりガラス調)
 柱仕様: H23 (有効高 約2,310mm)

三協立山アルミ M. シェード 基本 (片側支柱) タイプ
 幅=2,834mm
 奥行=5,422mm
 色: サンシルバー
 屋根材: ポリカーボネート (かすみ/すりガラス調)
 柱仕様: H23 (有効高 約2,310mm)

現場状況や作図制限により概略図の内容と多少の違いが生じることがございます。
 施工時は、現場優先とさせて頂きたく思いますので、お立会い頂き、
 最終のご指示のほど、何卒、宜しくお願い致します。



EX-SHOP
 HTTP://WWW.EX-SHOP.NET

担当: 山住