


リウッドデッキ 200 単体

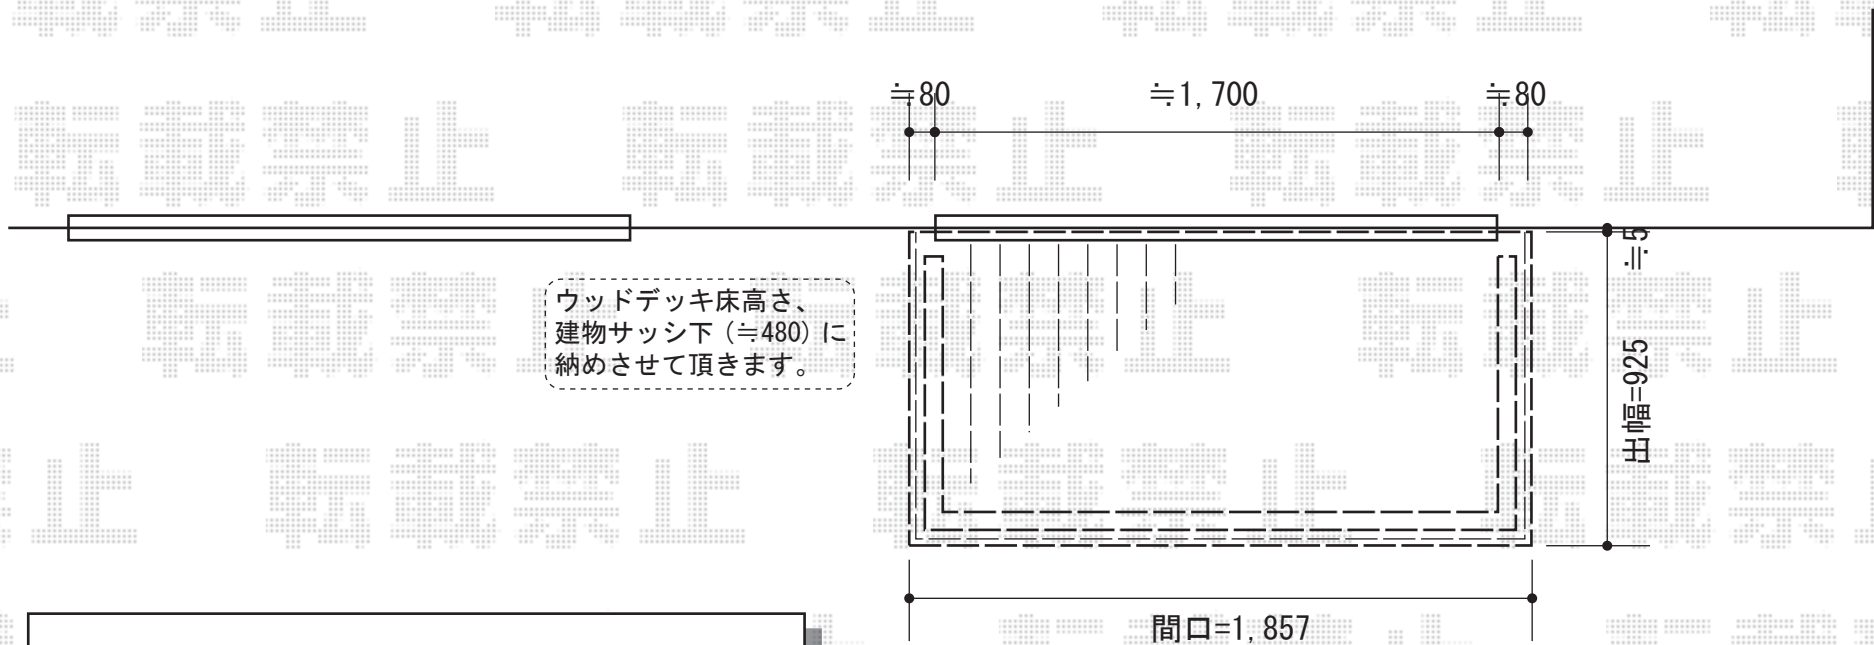

YKK AP リウッドデッキ 200 単体
間口=1間 (1,857mm) 出幅=3尺 (925mm)
色：床板/ナチュラルブラウン束柱/カームブラック
床板：縦貼り
束柱：Tタイプ (400~500mm)

YKK AP リウッドデッキ 200 デッキフェンス2型
本体1枚 (W×H) = (745mm×700mm) ×4枚
中柱：T80×1本 端柱：T80×2本
90度専用角柱：T80×2本
追加部材：デッキ材補強材

現場状況や作図制限により概略図の内容と多少の違いが生じることがございます。
施工時は、現場優先とさせていただきますので、お立会い頂き、
最終のご指示のほど、何卒、宜しくお願い致します。



EX-SHOP
HTTP://WWW.EX-SHOP.NET

担当：吉岡