


## プリレオR9型フェンス 多段柱施工

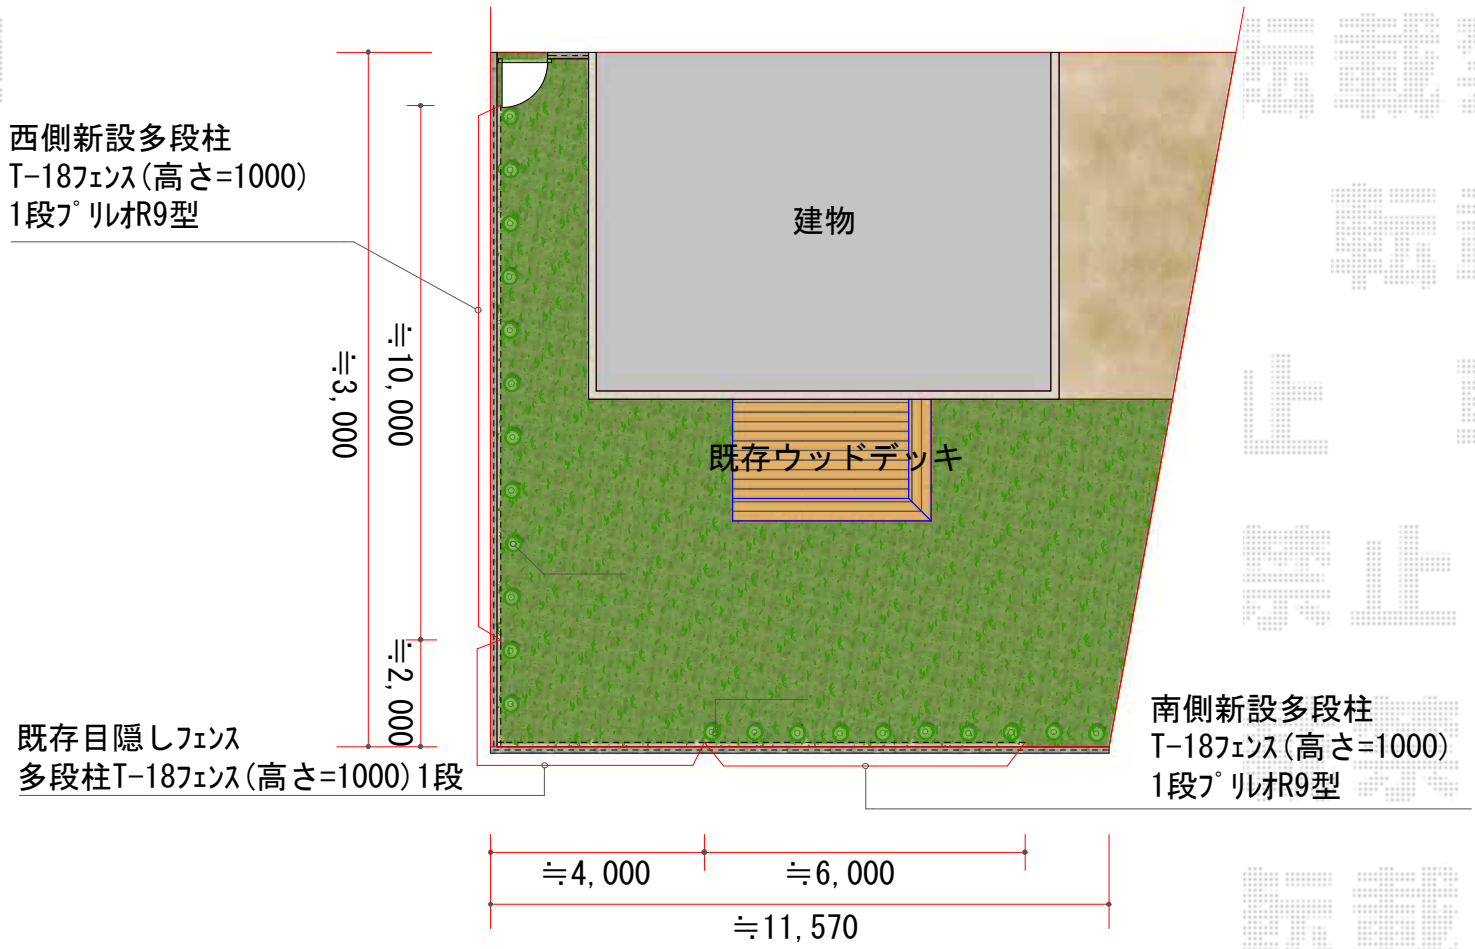

TOEX 【西側】プリレオR9型フェンス 多段柱施工  
 本体1枚(W×H) = T100 (1979.5mm × 1,000mm) × 5枚  
 柱 : T18 × 5  
 上下ブラケットセット : A × 5  
 継手セット : A × 4  
 色 : シャイングレー

TOEX 【南側】プリレオR9型フェンス 多段柱施工  
 本体1枚(W×H) = T100 (1979.5mm × 1,000mm) × 3枚  
 柱 : T18 × 3  
 上下ブラケットセット : A × 3  
 継手セット : A × 2  
 色 : シャイングレー

現場状況や作図制限により概略図の内容と多少の違いが生じることがございます。  
 施工時は、現場優先とさせていただきますので、お立会い頂き、  
 最終のご指示のほど、何卒、宜しくお願い致します。



EX-SHOP  
[HTTP://WWW.EX-SHOP.NET](http://www.ex-shop.net)

担当: 小林

全ての著作権は、エクスショップに帰属します。当社とのお取引目的外の使用・複製・転載禁止となっております。