


マイポート ステン+アルミ 積雪~20cm対応

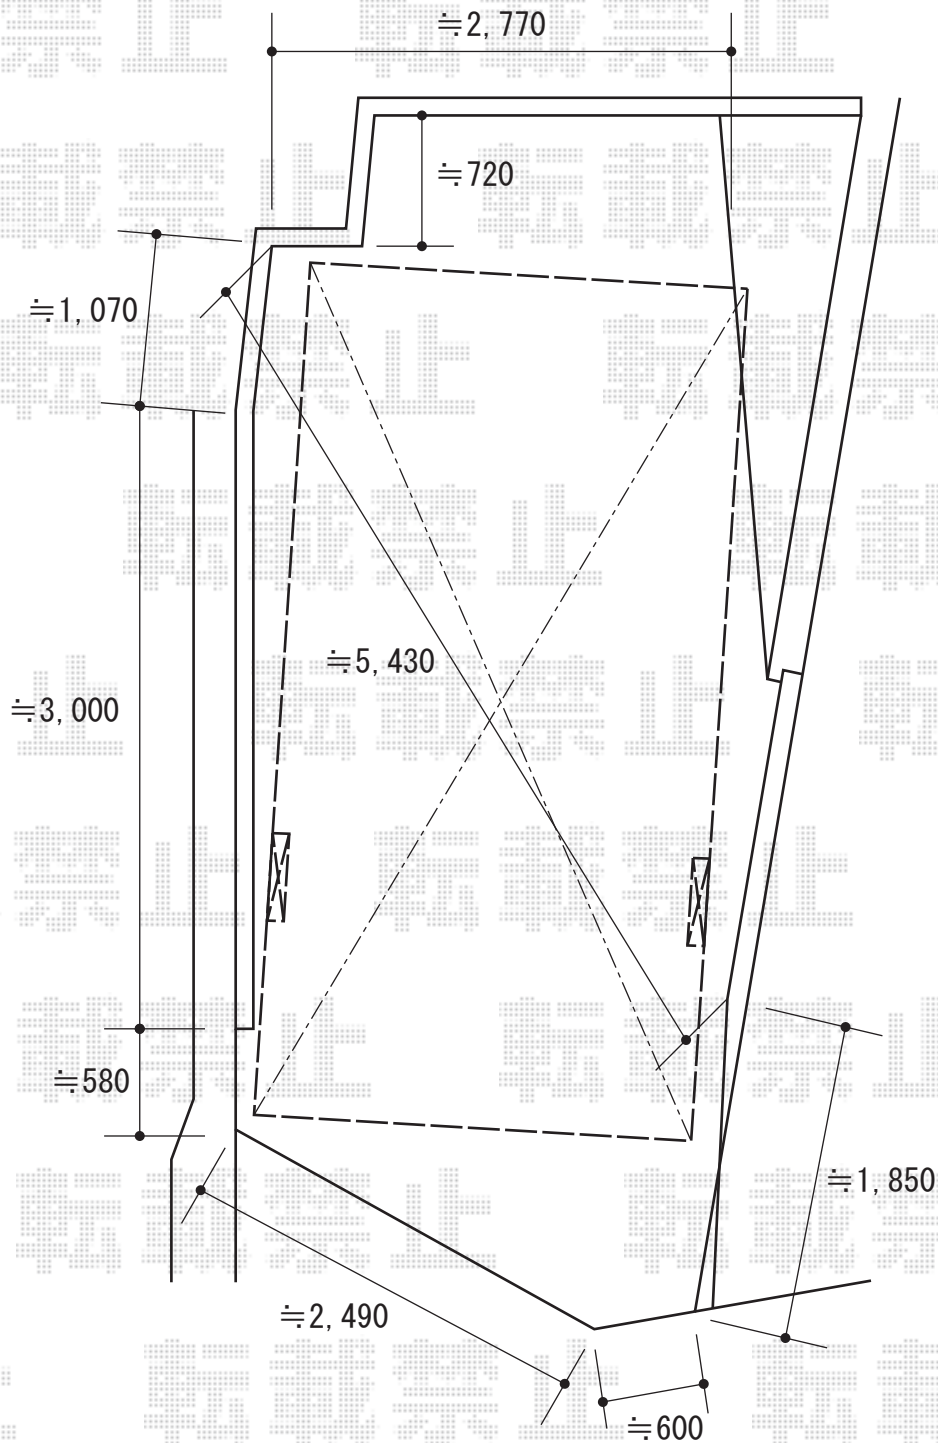

四国化成 マイポート ステン+アルミ 積雪~20cm対応  
幅=2,717mm  
奥行=5,001mm  
色：ステン（マットブラウン）+アルミタイプ  
屋根材：熱線遮断ポリカーボネート（グレースモーク）  
柱仕様：標準高柱仕様（有効高 約1,957mm）

四国化成 支柱化粧カバー 標準高用  
色：マットブラウン  
数量：2本

現場状況や作図制限により概略図の内容と多少の違いが生じることがございます。  
施工時は、現場優先とさせて頂きたく思いますので、お立会い頂き、  
最終のご指示のほど、何卒、宜しくお願い致します。



EX-SHOP  
HTTP://WWW.EX-SHOP.NET

担当：八浦