


トラディションフェンス1型 間仕切柱1型

YKKトラディションフェンス1型 T100
×10スパン

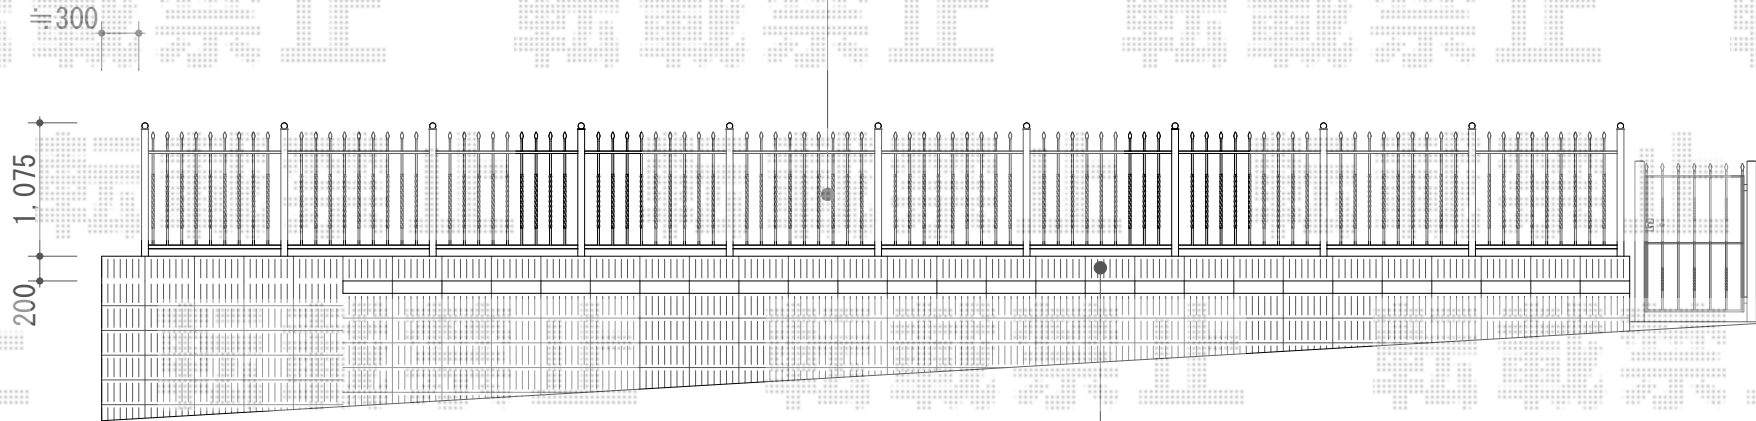

既存+化粧ブロック1段増し積み

YKK AP トラディションフェンス1型 間仕切柱1型
本体1枚(W×H)=T100(1,125×1,000mm)×10枚
中柱・角柱:T100×9本
端柱:T100×2本
色:カームブラック

現場状況や作図制限により概略図の内容と多少の違いが生じることがございます。
施工時は、現場優先とさせて頂きたく思いますので、お立会い頂き、
最終のご指示のほど、何卒、宜しくお願い致します。

全ての著作権は、エクスショップに帰属します。当社とのお取引目的外の使用・複製・転載禁止となっております。



EX-SHOP
HTTP://WWW.EX-SHOP.NET

担当: 八浦