



ライザーテラスII R型 テラスタイプ 連棟 積雪～20cm対応

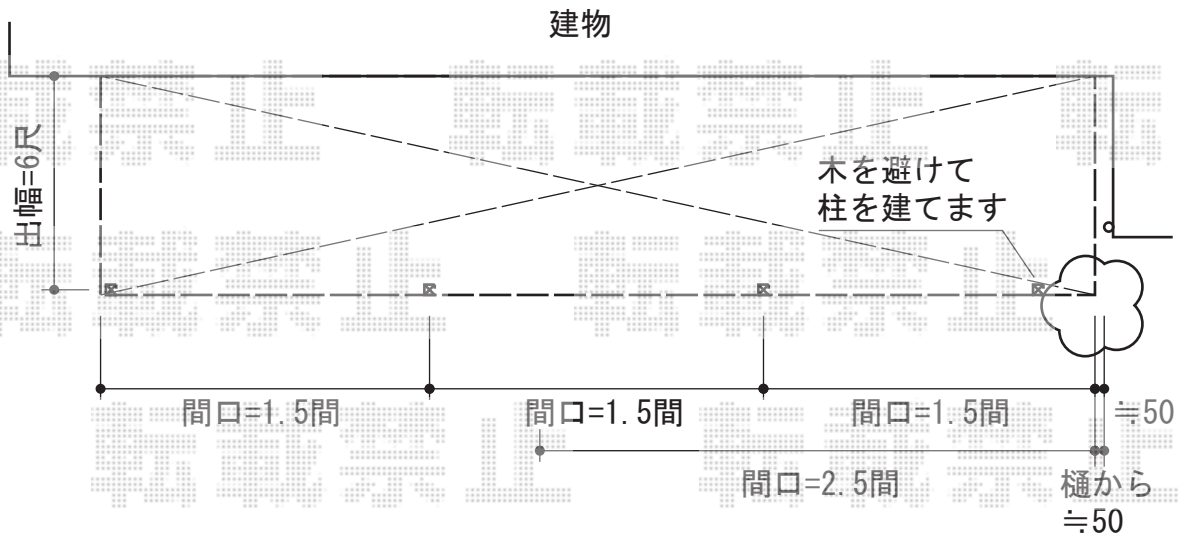

トステム ライザーテラスII R型 テラスタイプ 連棟積雪～20cm対応
 間口=関東間1.5間+1.5間+1.5間 (柱芯々7,990mm 屋根幅8,210mm)
 出幅=6尺 (1,785mm)
 色：ブラック
 屋根材：ポリカーボネート (ブラウン)
 柱仕様：柱位置固定タイプ (柱4本)
 施工方法：上止め仕様
 オプション：吊り下げ物干し標準2本入 (¥11,400)

現場状況や作図制限により概略図の内容と多少の違いが生じることがございます。
 施工時は、現場優先とさせて頂きたく思いますので、お立会い頂き、
 最終のご指示のほど、何卒、宜しくお願い致します。

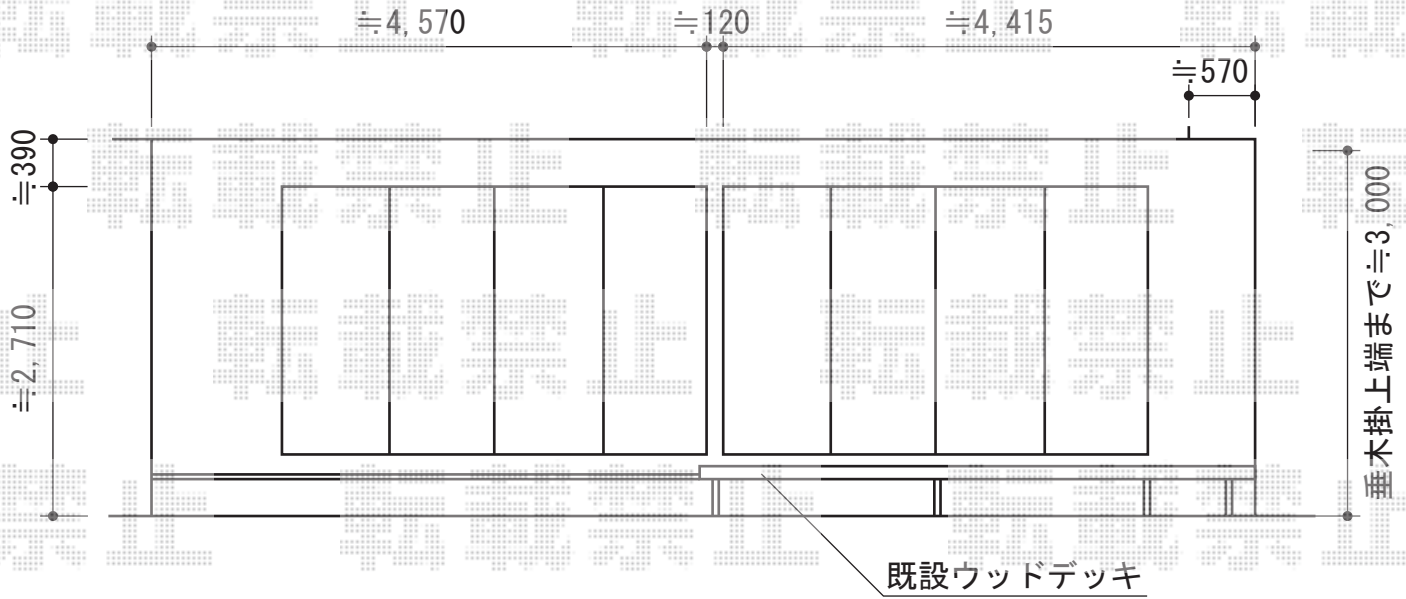

EX-SHOP
[HTTP://WWW.EX-SHOP.NET](http://www.ex-shop.net)

担当：長谷川