


# ライザーテラスII R型 連棟 テラスタイプ

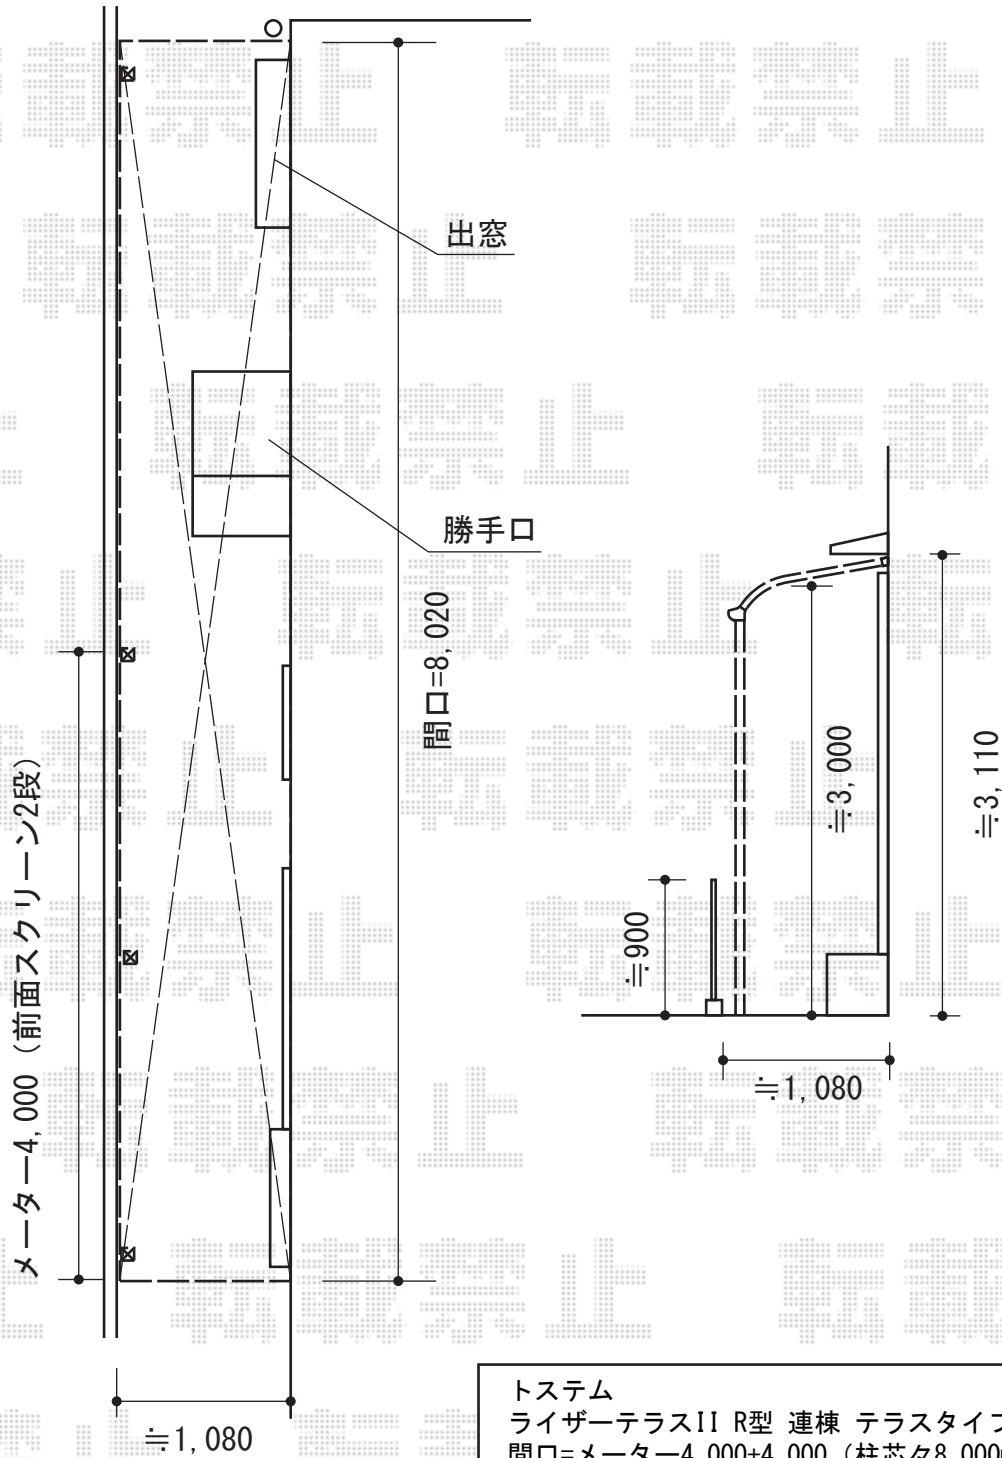

## トステム

ライザーテラスII R型 連棟 テラスタイプ  
 間口=メーター4,000+4,000 (柱芯々8,000mm 屋根幅8,020mm)  
 出幅=3尺 (885mm) 色: シヤングレー  
 屋根材: ポリカーボネート (クリアマット/すりガラス調)  
 柱仕様: 柱位置固定タイプ (柱3本+スクリーン補助柱1本)  
 施工方法: 上止め仕様  
 面スクリーン  
 仕様: メーター4,000 2段仕様  
 屋根材: ポリカーボネート (クリアマット/すりガラス調)

現場状況や作図制限により概略図の内容と多少の違いが生じることがございます。  
 施工時は、現場優先とさせて頂きたく思いますので、お立会い頂き、  
 最終のご指示のほど、何卒、宜しくお願い致します。



EX-SHOP  
[HTTP://WWW.EX-SHOP.NET](http://www.ex-shop.net)

担当: 白賀